



DEMOLIR

		OUTUBRO DE 2015
DESENHO:	ITHIANE MARIA LEITE PEIXOTO	AREA TERRENO: 1000,89M
	MARIA CAROLINE SOARES VERÇOSA	AREA CONSTRUIDA:

1 LOCAÇÃO
ESCALA 1/75

5


2

2

1

B

A

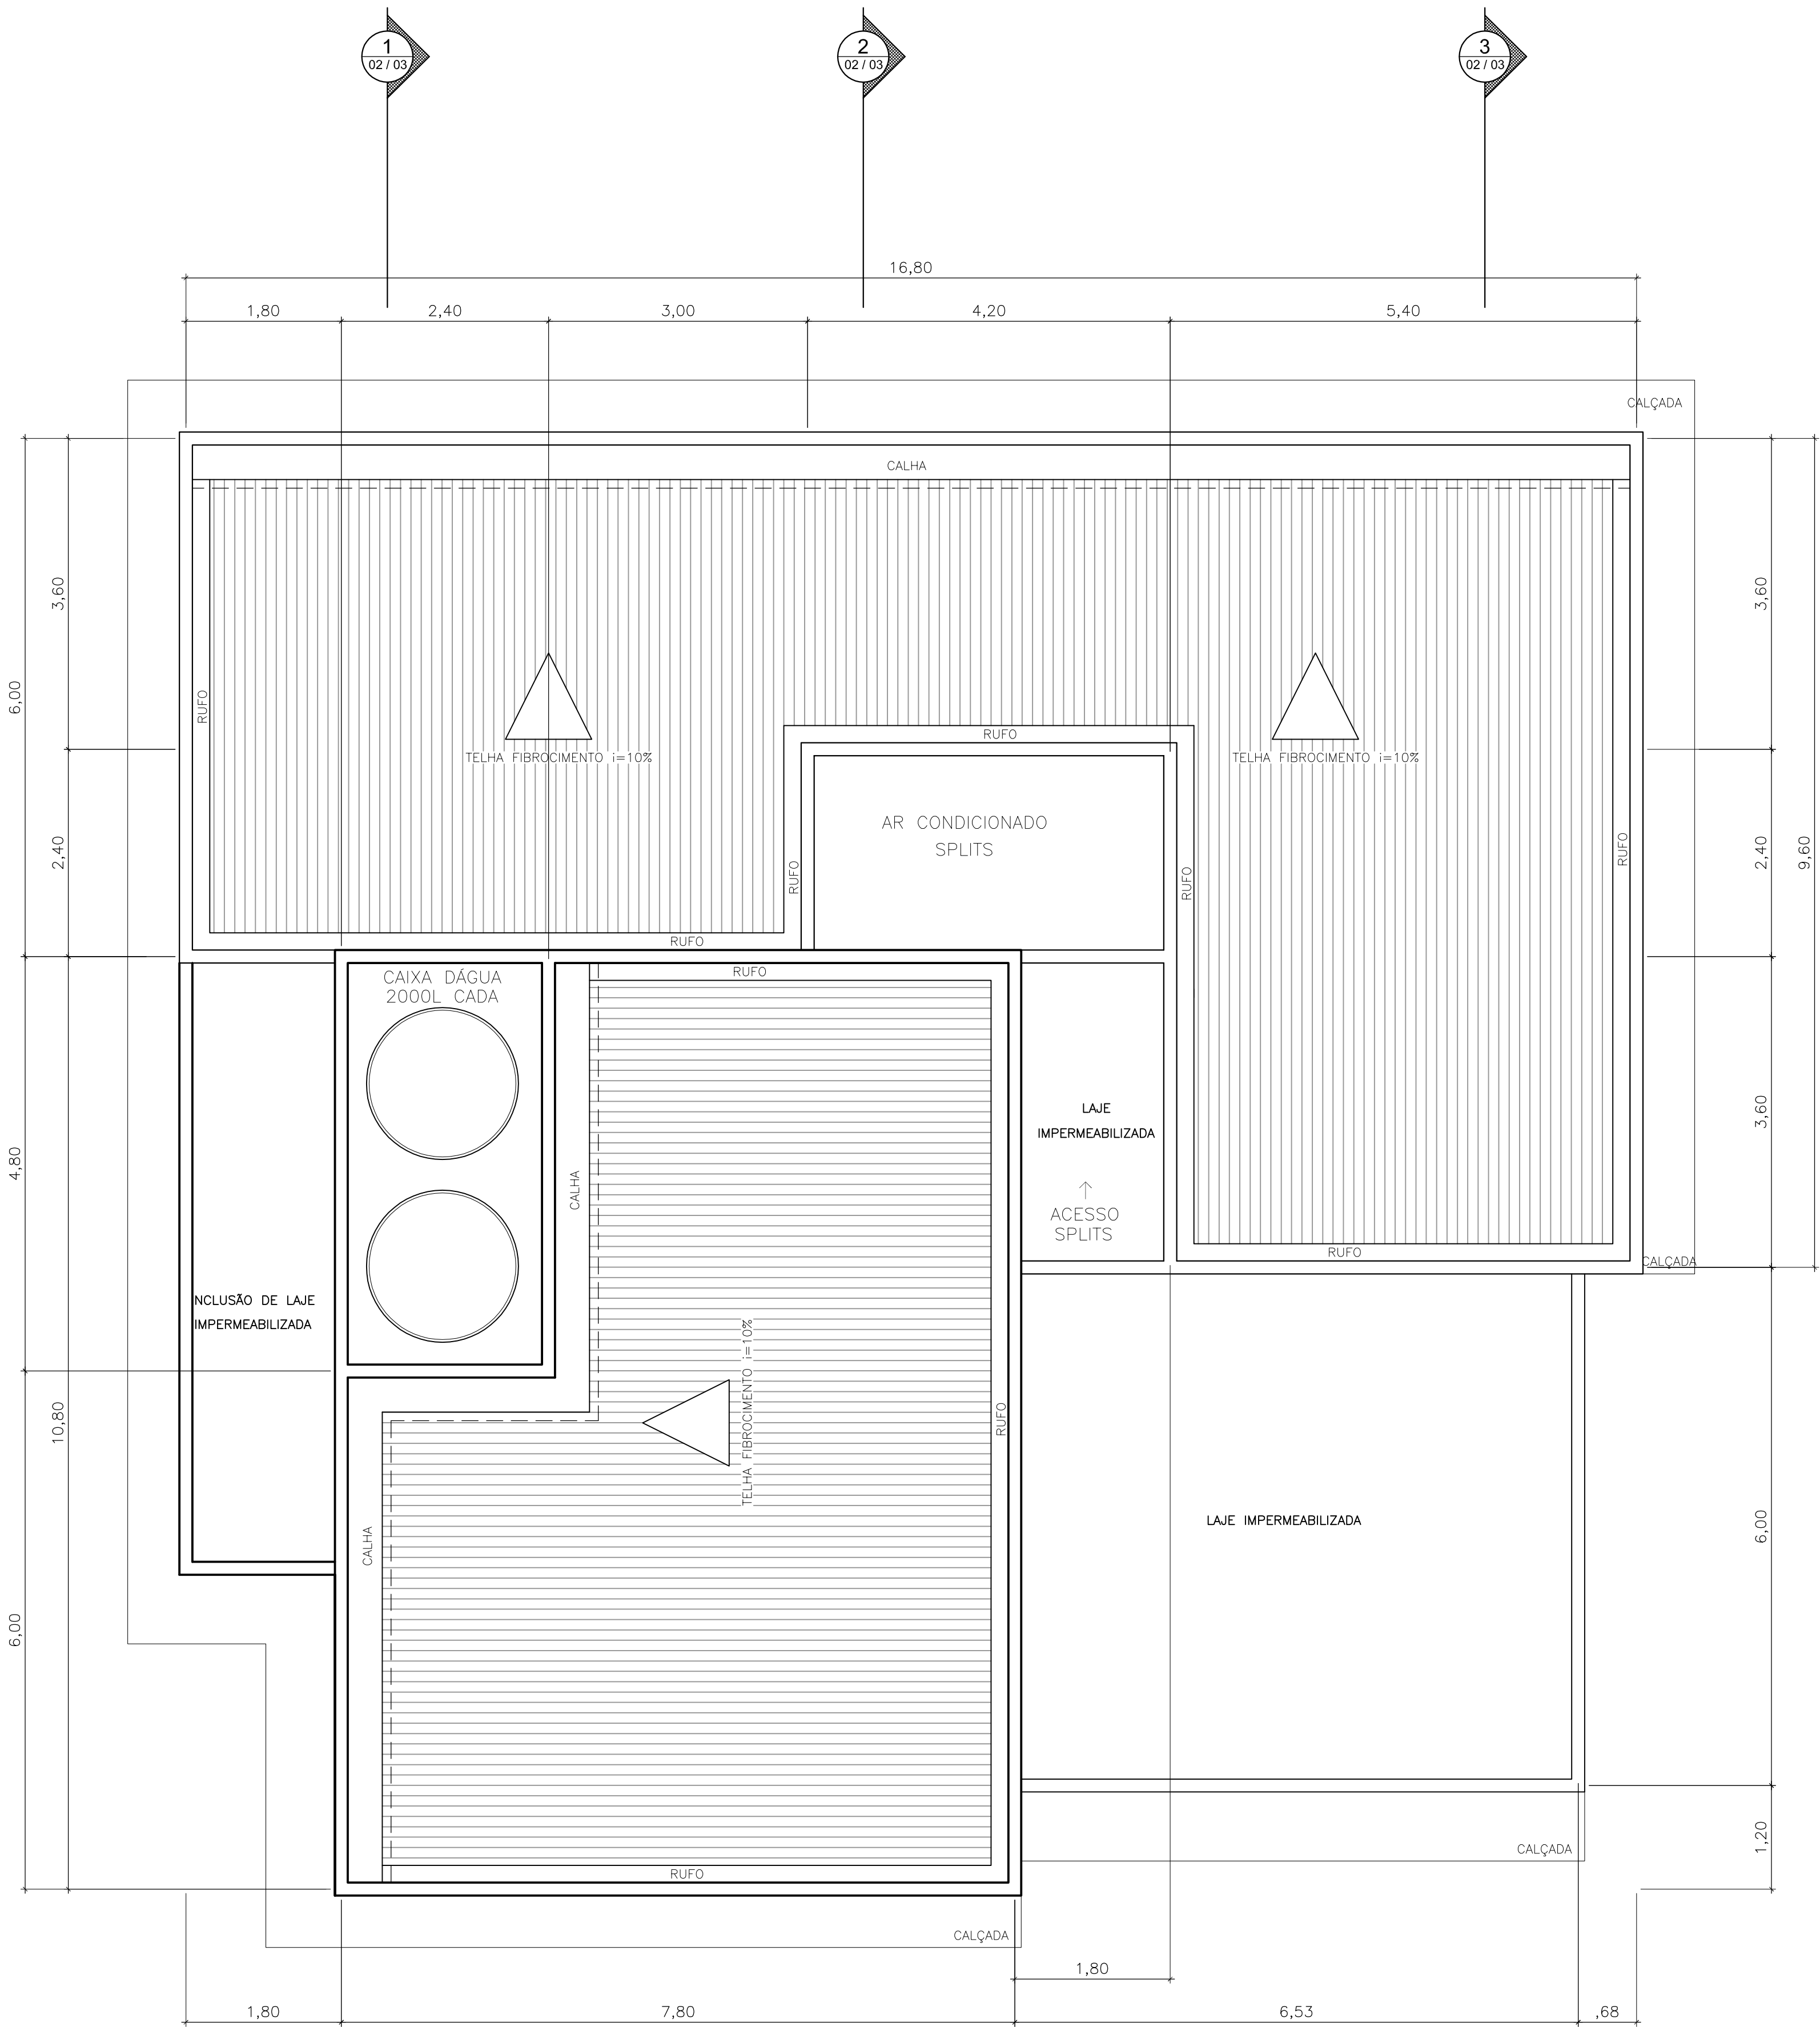

1 PLANTA DE COBERTA
ESCALA 1/50

NOTAS
COTAS EM METROS

ESCALA GRÁFICA
0,50 0,0 1,0 2,50 5,0

NOME DO CORTE
A
1/08
N° DA PRACHA
N° DO DESENHO

LEGENDA

ESPECIFICAÇÃO DE ACABAMENTOS

PAREDE 1 2 3
PISO TETO

EXISTENTE
CONSTRUIR
DEMOLIR

LEGENDA DE ACABAMENTOS:

A - PISOS
B - PAREDES
C - TETO

A - PISOS
1 - PISO EXISTENTE
2 - PISO CERÂMICO 50CMX50CM, COM JUNTA DE ASSENTAMENTO DE 3 MM
3 - PISO OMENTADO ÁSPERO COM ACABAMENTO EM PINTURA NA COR CINZA CLARO
4 - PISO INTERTRAVADO

B - PAREDE
1 - EMASSADA E PINTADA COM TINTA ACRILICA, BRANCO NEVE
2 - CERÂMICA 45CMX90CM, COM JUNTA DE ASSENTAMENTO DE 1 MM

C - TETO
1 - PINTURA EM PVA, BRACO GELO

CONFERIR COTAS NO LOCAL
VERIFICAR CADERNO DE ESPECIFICAÇÃO


CARTÓRIO ELEITORAL DA 31ª ZONA - MAJOR ISIDORO

ENDEREÇO: MAJOR ISIDORO - AL
PROPRIETÁRIO: TRIBUNAL REGIONAL ELEITORAL DE ALAGOAS
AUTOR DO PROJETO: DANIELA ARROXELAS DE ALBUQUERQUE LUCIANA WANDERLEY CAVALCANTE BREDA
RESPONSÁVEL TÉCNICO:

PROPRIETÁRIO: TRIBUNAL REGIONAL ELEITORAL DE ALAGOAS
PROJETO DE REFORMA (A TÍTULO DE DOAÇÃO): CAU:
PROJETO DE REFORMA (A TÍTULO DE DOAÇÃO): CAU:
RESPONSÁVEL TÉCNICO: CREA:

APROVAÇÃO:	CREA/CAU
------------	----------

PODER JUDICIÁRIO FEDERAL TRIBUNAL REGIONAL ELEITORAL DE ALAGOAS	PROJETO ARQUITETÔNICO DE REFORMA PLANTA DE CORBERTA	N° TOTAL DE PRANCHAS: 09 ARQ-02/09 OUTUBRO DE 2015 VERSÃO DO PROJETO: PROJETO EXECUTIVO DE ARQUITETURA ESCALA: 1:50 DESENHO: ITHIANE MARIA LEITE PEIXOTO MARIA CAROLINE SOARES VERÇOSA	N° TOTAL DE PRANCHAS: 09 ARQ-02/09 OUTUBRO DE 2015 ÁREA TERRENO: 1000,89M² ÁREA CONSTRUÍDA: 267,92M²
--	--	--	--

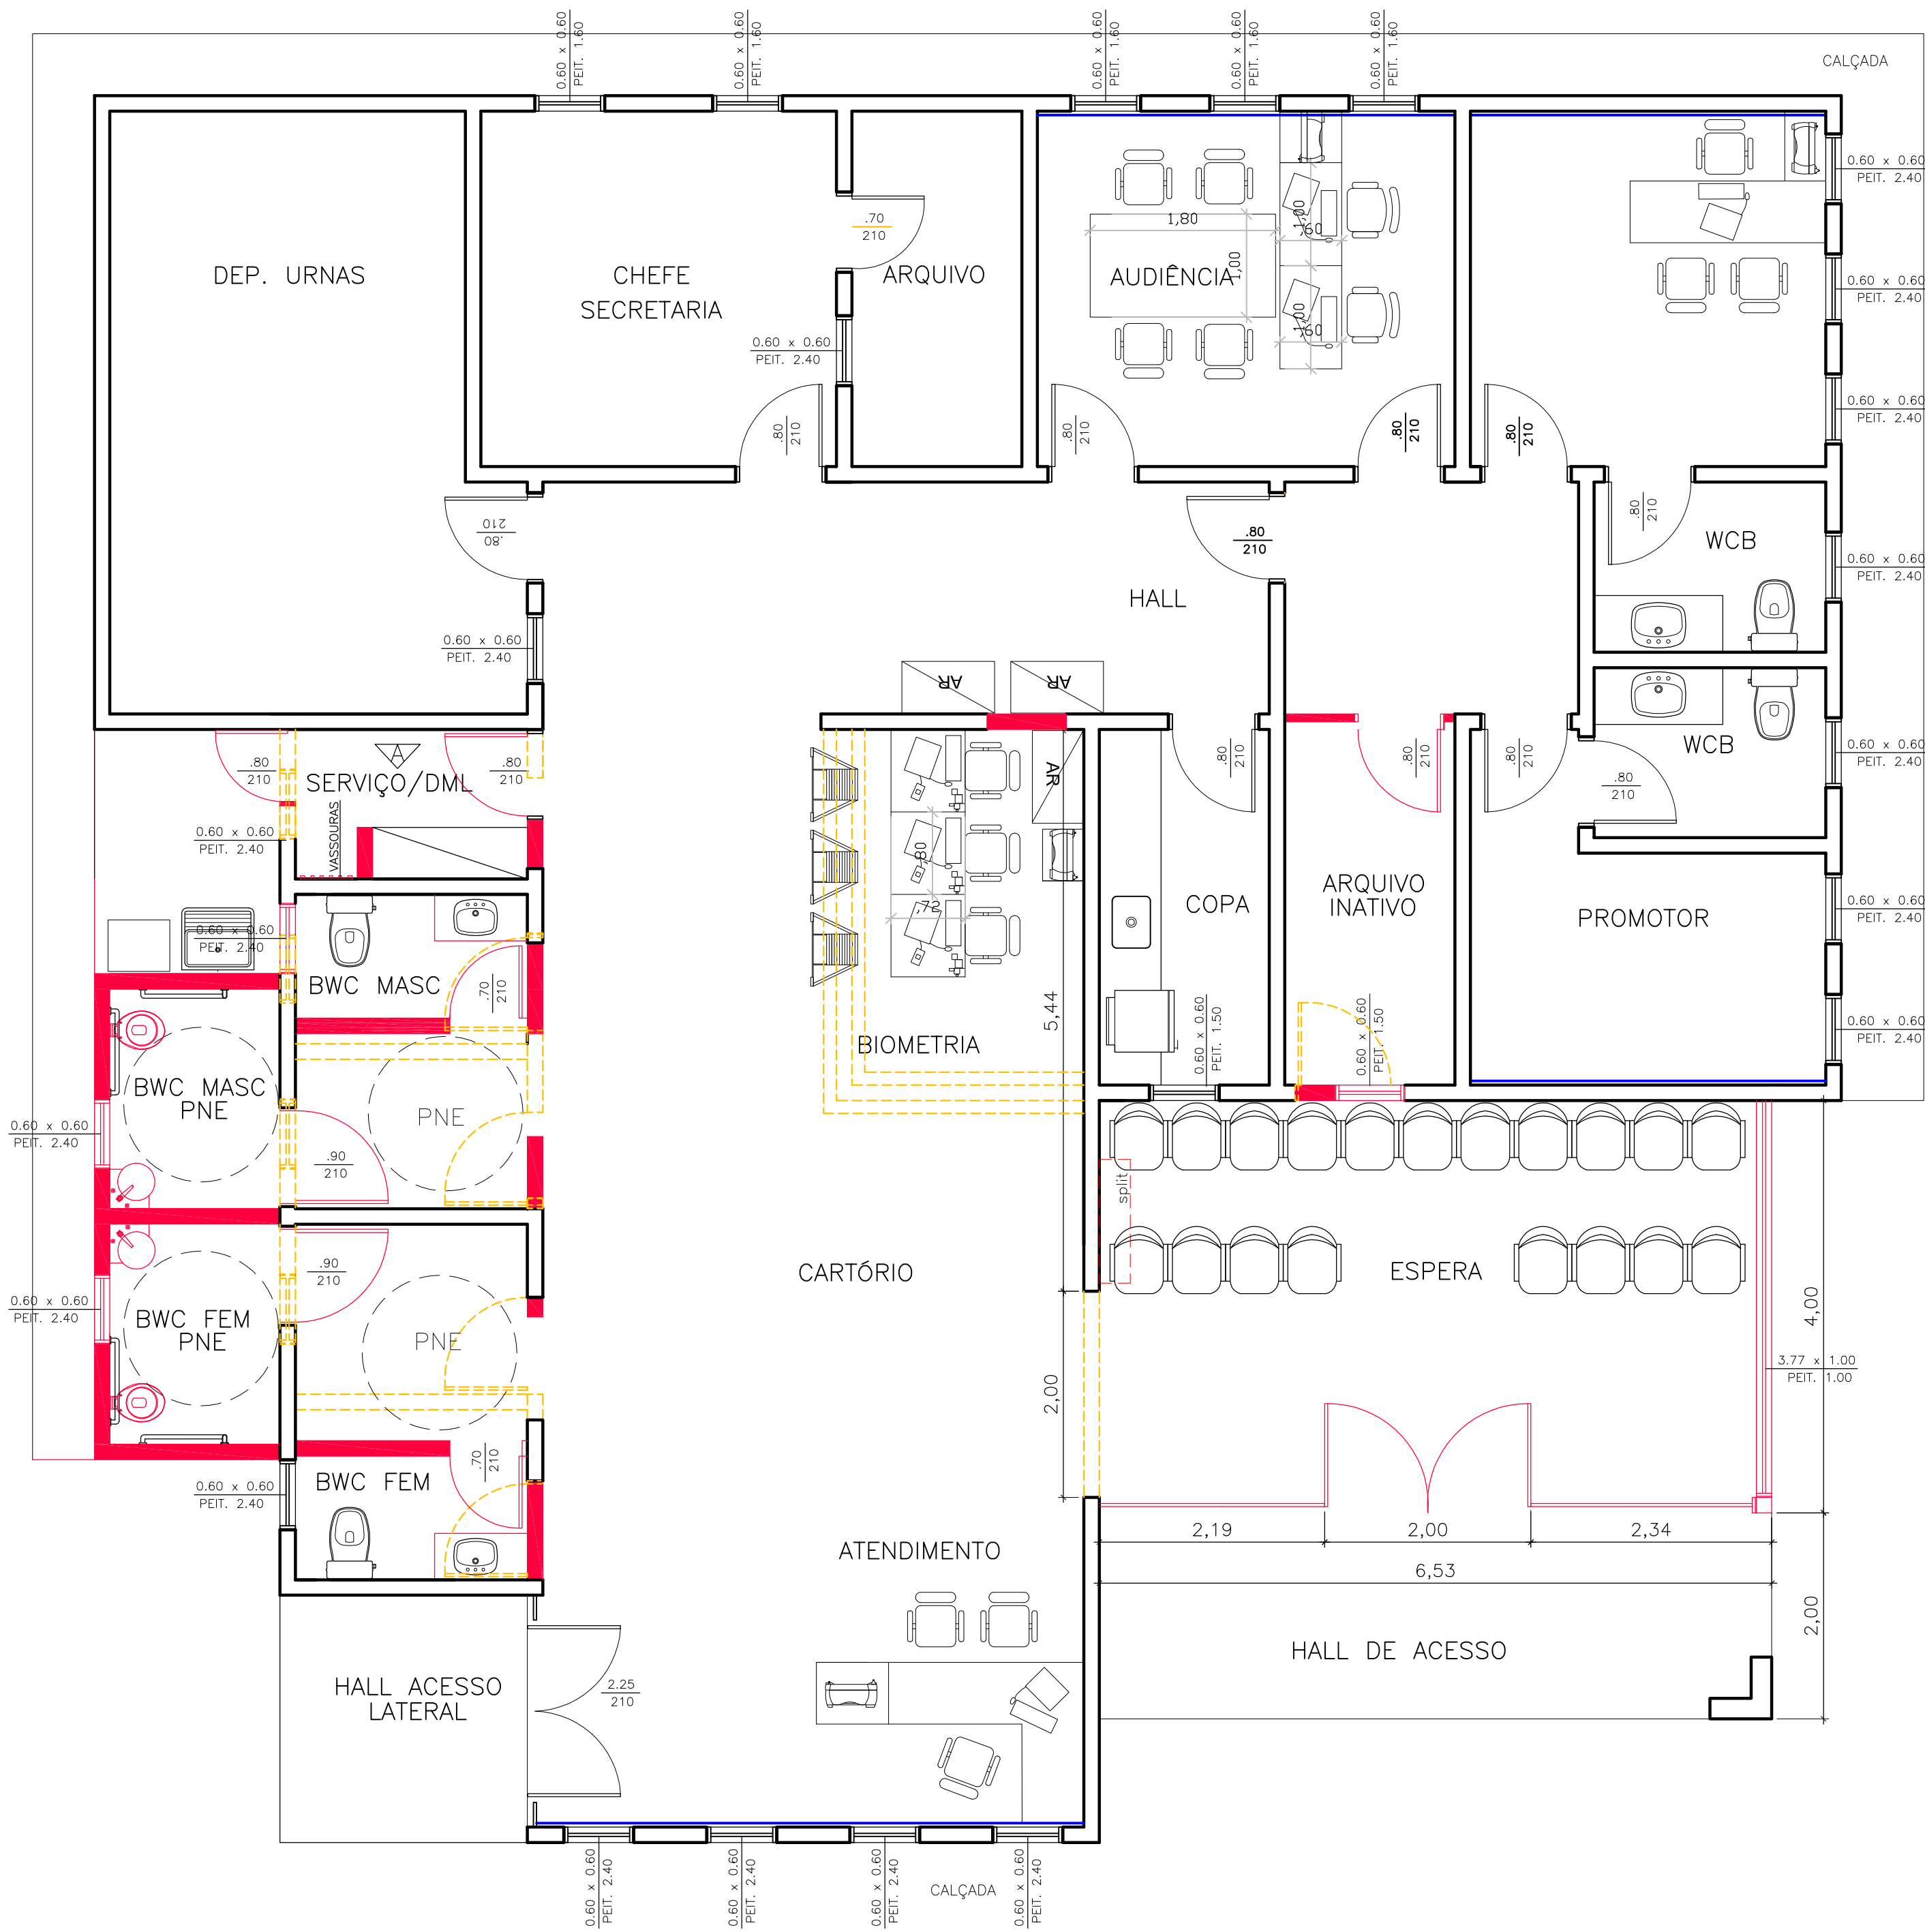

1 PLANTA BAIXA - REFORMA
ESCALA 1/50

NOTAS
COTAS EM METROS

ESCALA GRÁFICA
0,50 0,0 1,0 2,50 5,0

NOME DO CORTE
A
1/08
N° DA PRACHA
N° DO DESENHO

LEGENDA

EXISTENTE
CONSTRUIR
DEMOLIR

ESPECIFICAÇÃO DE ACABAMENTOS

1 2 3
PAREDE
TETO
PISO

LEGENDA

—BATEDOR DE CADEIRAS — em MDF revestido de laminado decorativo

LEGENDA DE ACABAMENTOS:

A B C
A — PISOS
B — PAREDES
C — TETO

A — PISOS

1 — PISO EXISTENTE

2 — PISO CERÂMICO 50CMX50CM, COM JUNTA DE ASSENTAMENTO DE 3 MM

3 — PISO CIMENTADO ÁSPERO COM ACABAMENTO EM PINTURA NA COR CINZA CLARO

4 — PISO INTERTRAVADO

B — PAREDE

1 — EMASSADA E PINTADA COM TINTA ACRILICA, BRANCO NEVE

2 — CERÂMICA 45CMX90CM, COM JUNTA DE ASSENTAMENTO DE 1 MM

C — TETO

1 — PINTURA EM PVA, BRANCO GELO

CONFERIR COTAS NO LOCAL
VERIFICAR CADERNO DE ESPECIFICAÇÃO


CARTÓRIO ELEITORAL DA 31ª ZONA - MAJOR ISIDORO

ENDEREÇO: MAJOR ISIDORO — AL
PROPRIETÁRIO: TRIBUNAL REGIONAL ELEITORAL DE ALAGOAS
AUTOR DO PROJETO: DANIELA ARROXELAS DE ALBUQUERQUE LUCIANA WANDERLEY CAVALCANTE BREDA
RESPONSÁVEL TÉCNICO:


PROPRIETÁRIO: TRIBUNAL REGIONAL ELEITORAL DE ALAGOAS
PROJETO DE REFORMA (A TÍTULO DE DOAÇÃO): CAU:
PROJETO DE REFORMA (A TÍTULO DE DOAÇÃO): CAU:
RESPONSÁVEL TÉCNICO: CREA:

APROVAÇÃO: CREA/CAU


PROJETO ARQUITETÔNICO DE REFORMA	Nº TOTAL DE PRANCHAS: 09
PLANTA BAIXA — REFORMA	ARQ-03/09
PODER JUDICIÁRIO FEDERAL TRIBUNAL REGIONAL ELEITORAL DE ALAGOAS	DATA: OUTUBRO DE 2015
VERSÃO DO PROJETO PROJETO EXECUTIVO DE ARQUITETURA ESCALA: 1:50	DESENHO: ITHIANE MARIA LEITE PEIXOTO MÁRIA CAROLINE SOARES VERÇOSA
ÁREA TERRENO: 1000,89M²	ÁREA CONSTRUÍDA: 267,92M²

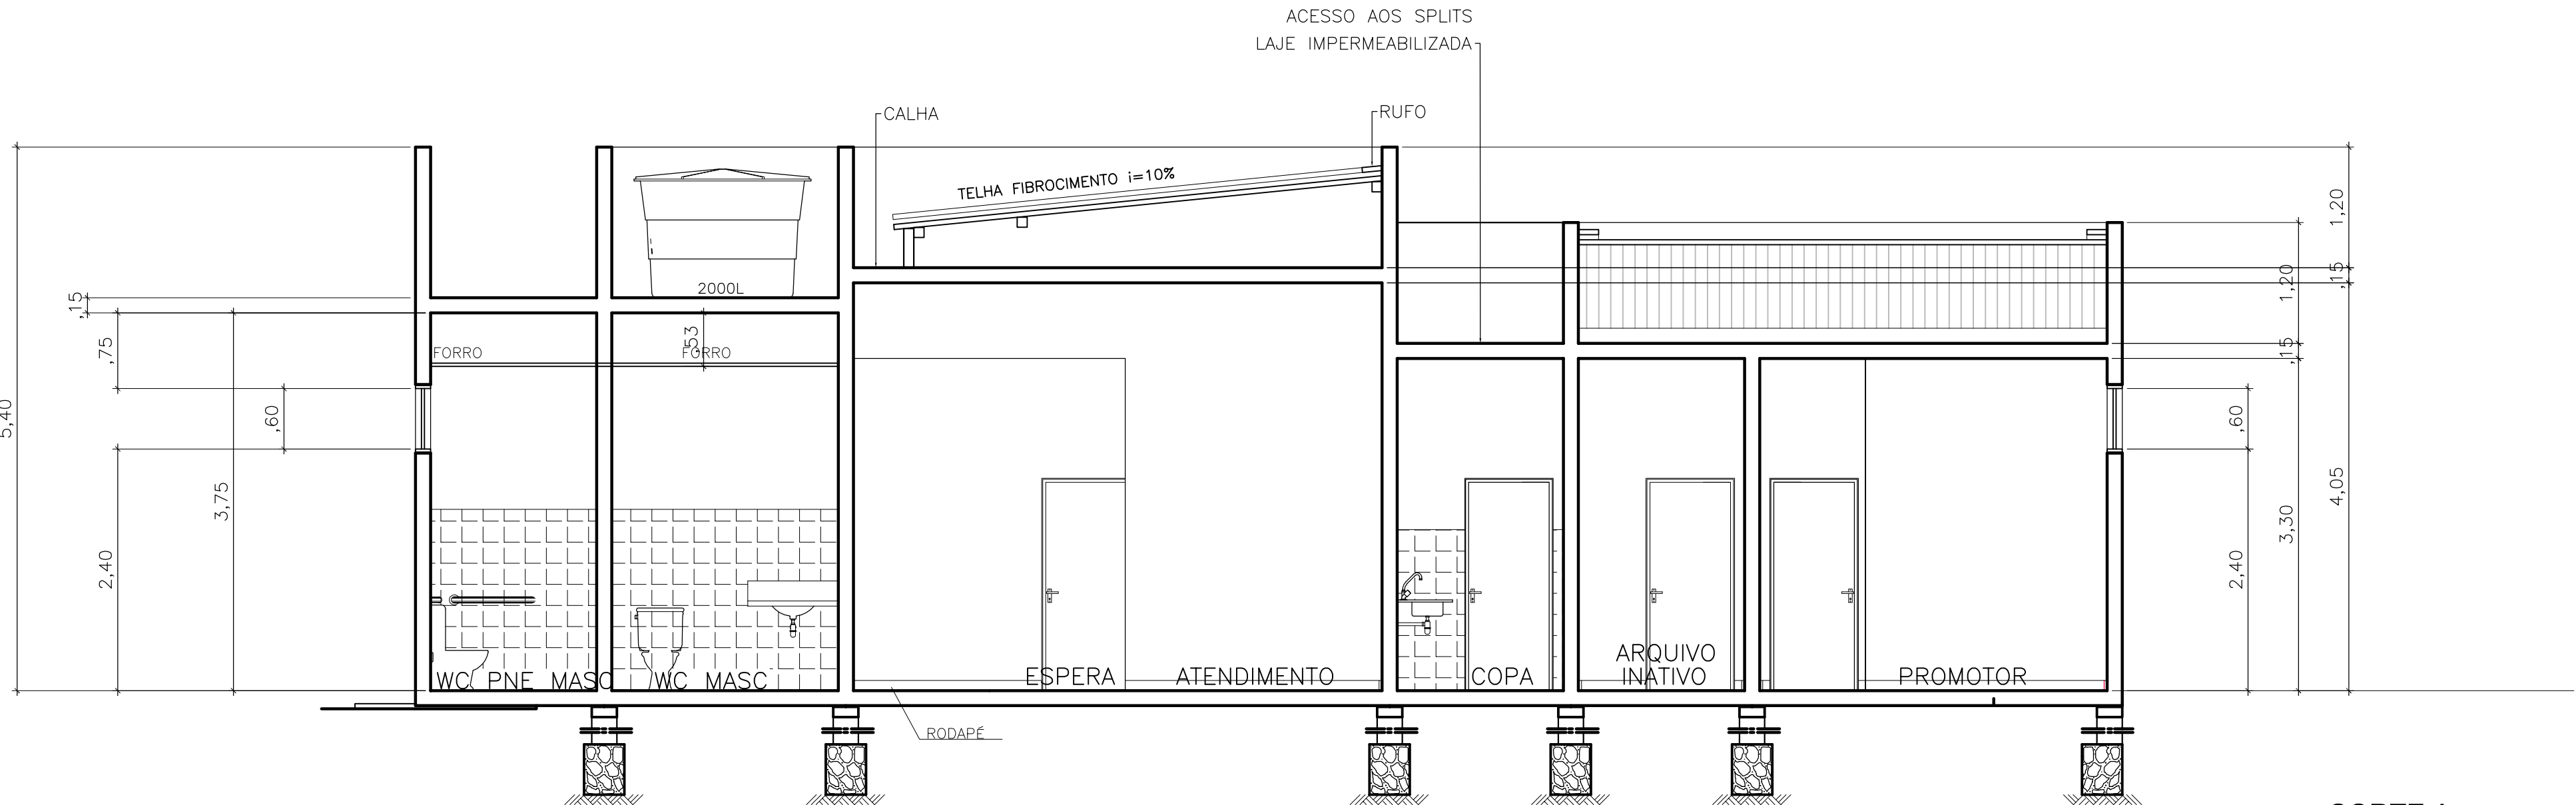

1 CORTE A
ESCALA 1/50

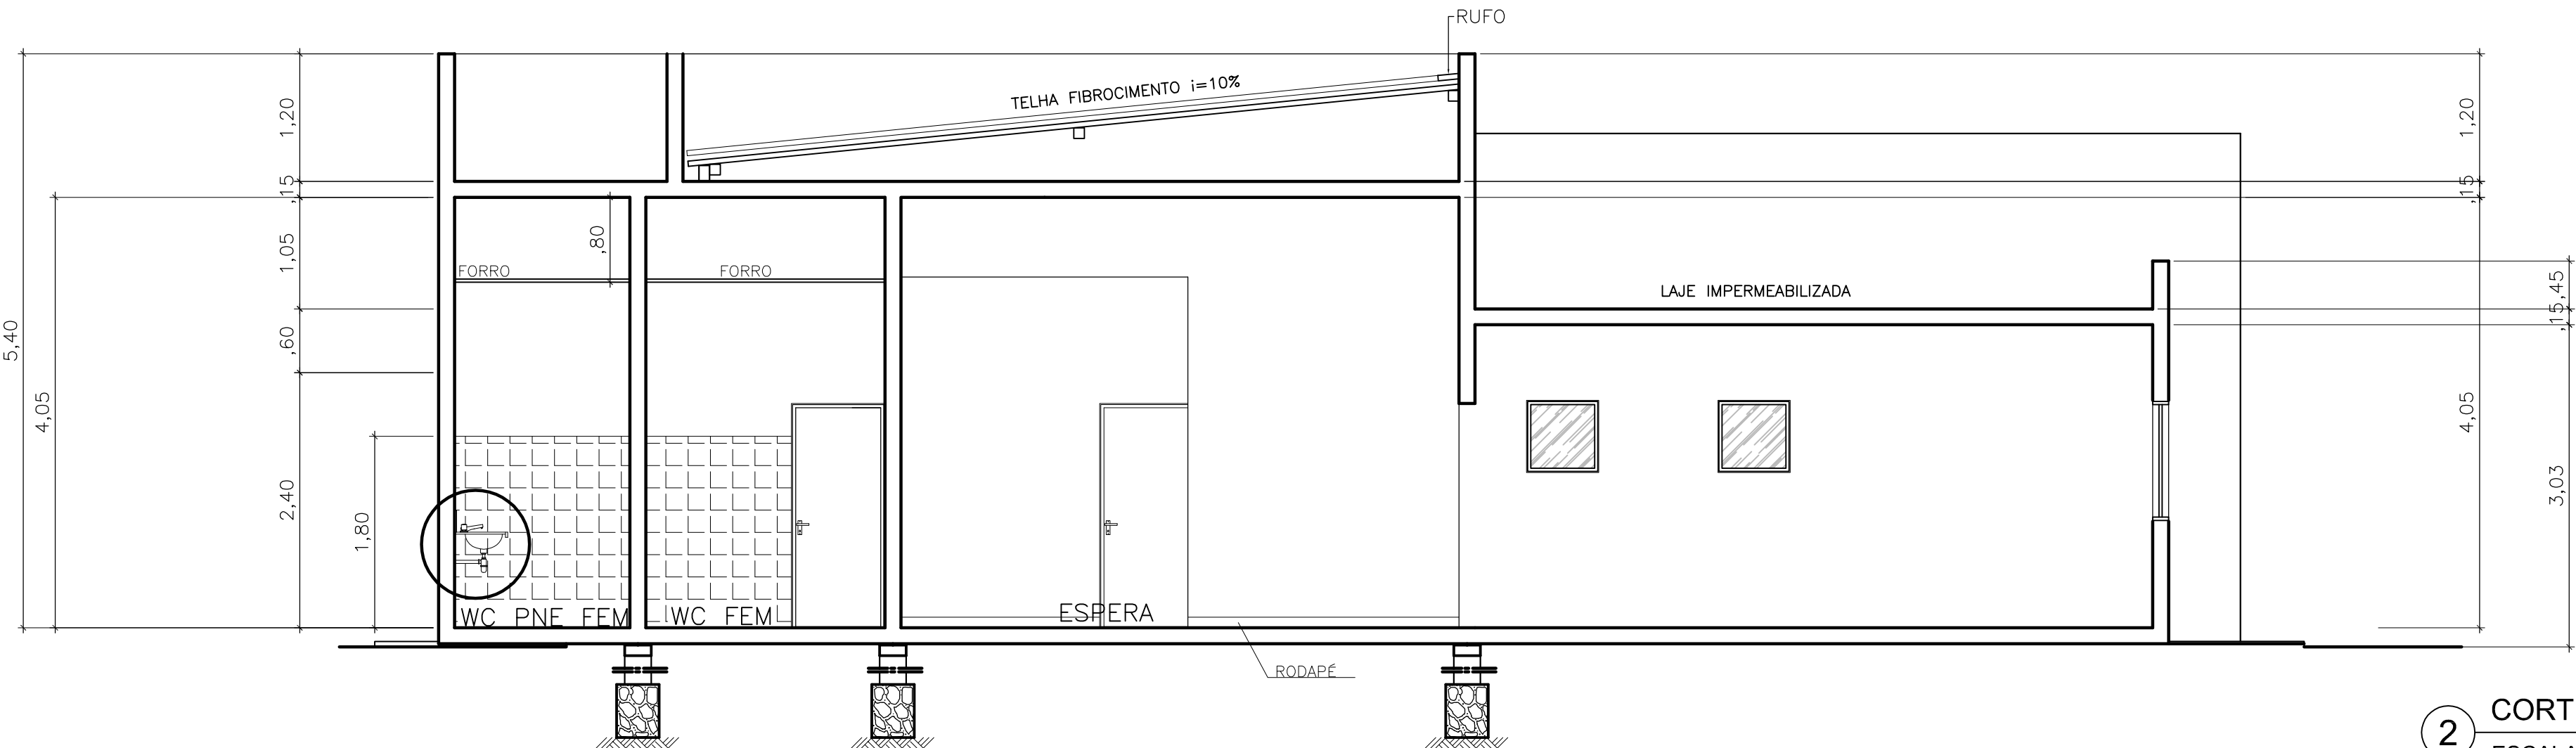

2 CORTE B
ESCALA 1/50

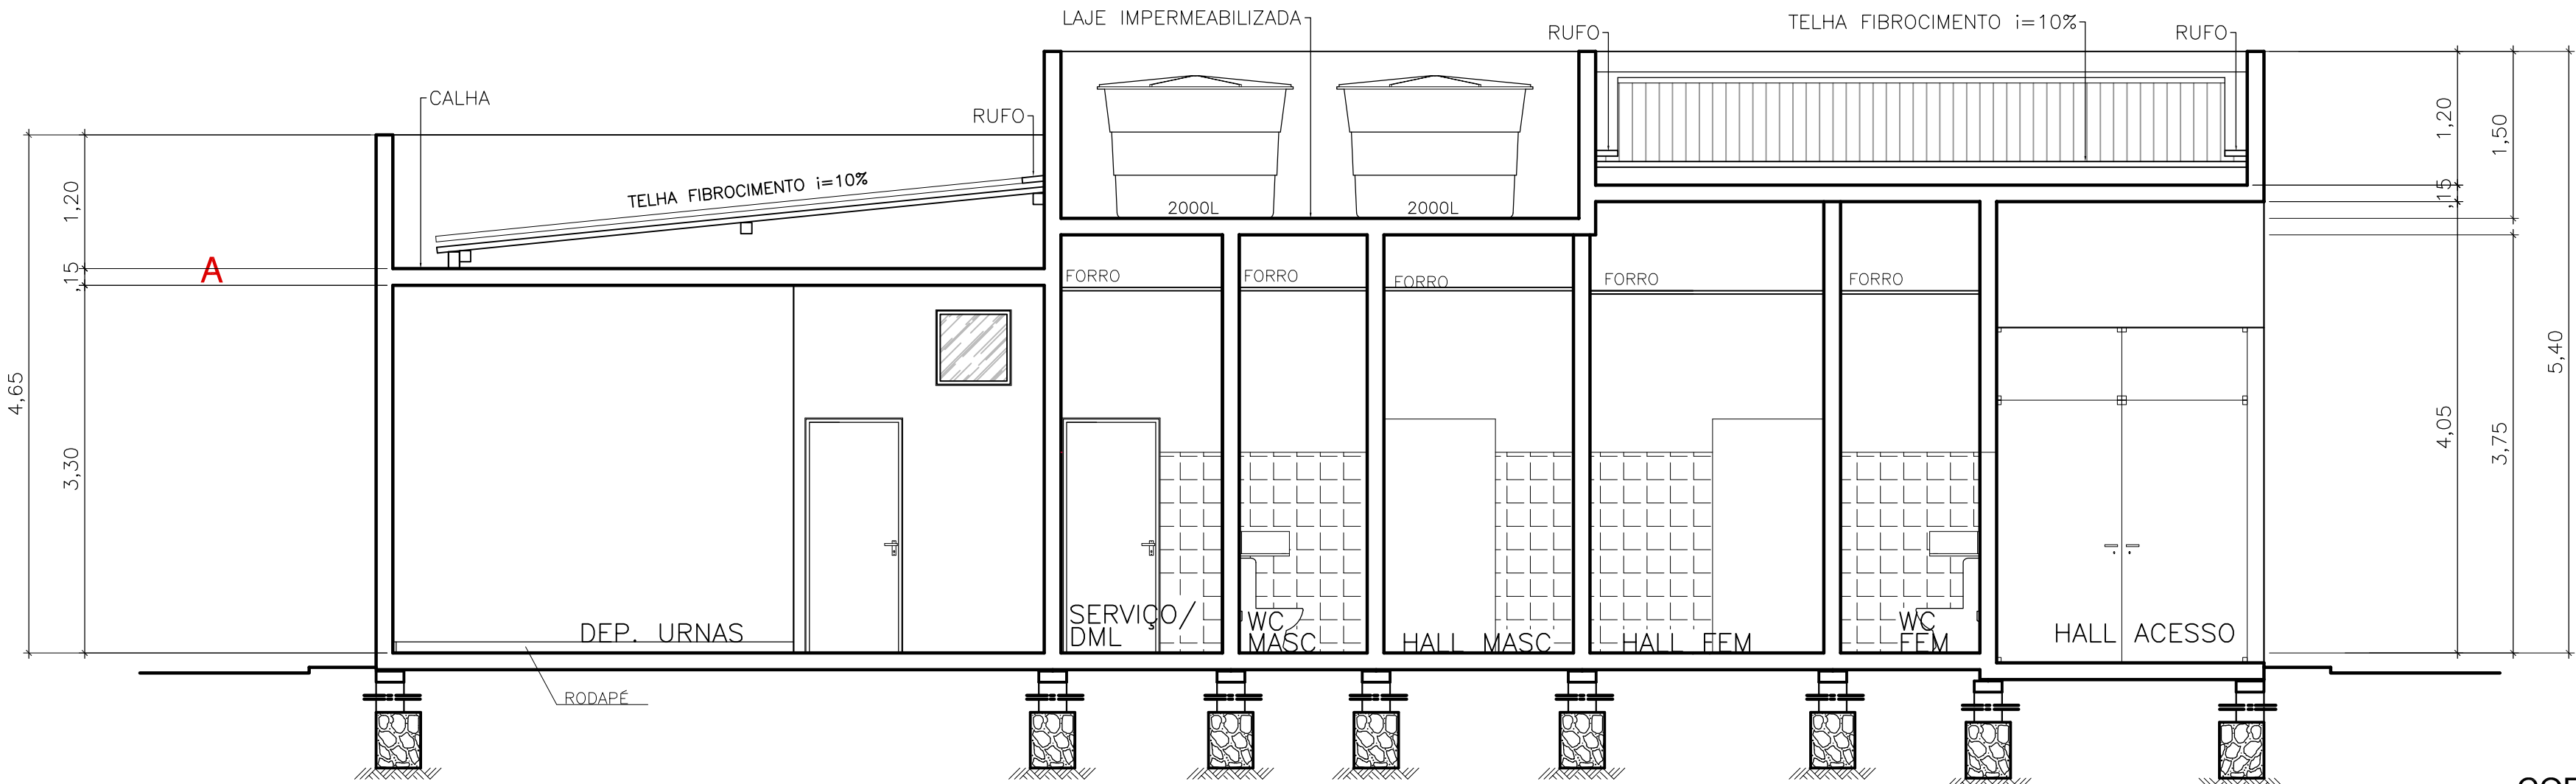

3 CORTE 1
ESCALA 1/50

NOTAS
COTAS EM METROS

ESCALA GRÁFICA
0.50 0.0 1.0 2.50 5.0

NOME DO CORTE
A
N° DA PRACHA
1/50
N° DO DESENHO

LEGENDA

ESPECIFICAÇÃO DE ACABAMENTOS

PAREDE 1 2 3
TETO
PISO

EXISTENTE
CONSTRUIR
DEMOLIR

LEGENDA

LEGENDA DE ACABAMENTOS:

A B C

A - PISOS
B - PAREDES
C - TETO

A - PISOS
1 - PISO EXISTENTE
2 - PISO CERÂMICO 50CMX50CM, COM JUNTA DE ASSENTAMENTO DE 3 MM
3 - PISO CIMENTADO ÁSPERO COM ACABAMENTO EM PINTURA NA COR CINZA CLARO
4 - PISO INTERTRAVADO
B - PAREDE
1 - EMASSADA E PINTADA COM TINTA ACRILICA, BRANCO NEVE
2 - CERÂMICA 45CMX90CM, COM JUNTA DE ASSENTAMENTO DE 1 MM
C - TETO
1 - PINTURA EM PVA, BRACO GELO
CONFERIR COTAS NO LOCAL
VERIFICAR CADERNO DE ESPECIFICAÇÃO


CARTÓRIO ELEITORAL DA 31ª ZONA - MAJOR ISIDORO

ENDEREÇO: MAJOR ISIDORO - AL
PROPRIETÁRIO: TRIBUNAL REGIONAL ELEITORAL DE ALAGOAS
AUTOR DO PROJETO: DANIELA ARROXELAS DE ALBUQUERQUE LUCIANA WANDERLEY CAVALCANTE BREDA
RESPONSÁVEL TÉCNICO:


PROPRIETÁRIO: TRIBUNAL REGIONAL ELEITORAL DE ALAGOAS	
PROJETO DE REFORMA (A TÍTULO DE DOAÇÃO):	CAU:
PROJETO DE REFORMA (A TÍTULO DE DOAÇÃO):	CAU:
RESPONSÁVEL TÉCNICO:	CREA:

APROVAÇÃO:	CREA/CAU
------------	----------


	PROJETO ARQUITETÔNICO DE REFORMA		Nº TOTAL DE PRANCHAS: 09
	CORTE A CORTE B CORTE 1		ARQ-06/09
VERSÃO DO PROJETO: PROJETO EXECUTIVO DE ARQUITETURA ESCALA: 1:50	DESENHO: ITHIANE MARIA LEITE PEIXOTO MARIA CAROLINE SOARES VERÇOSA	ÁREA TERRENO: 1000,89M²	DATA: OUTUBRO DE 2015 ÁREA CONSTRUÍDA: 267,92M²

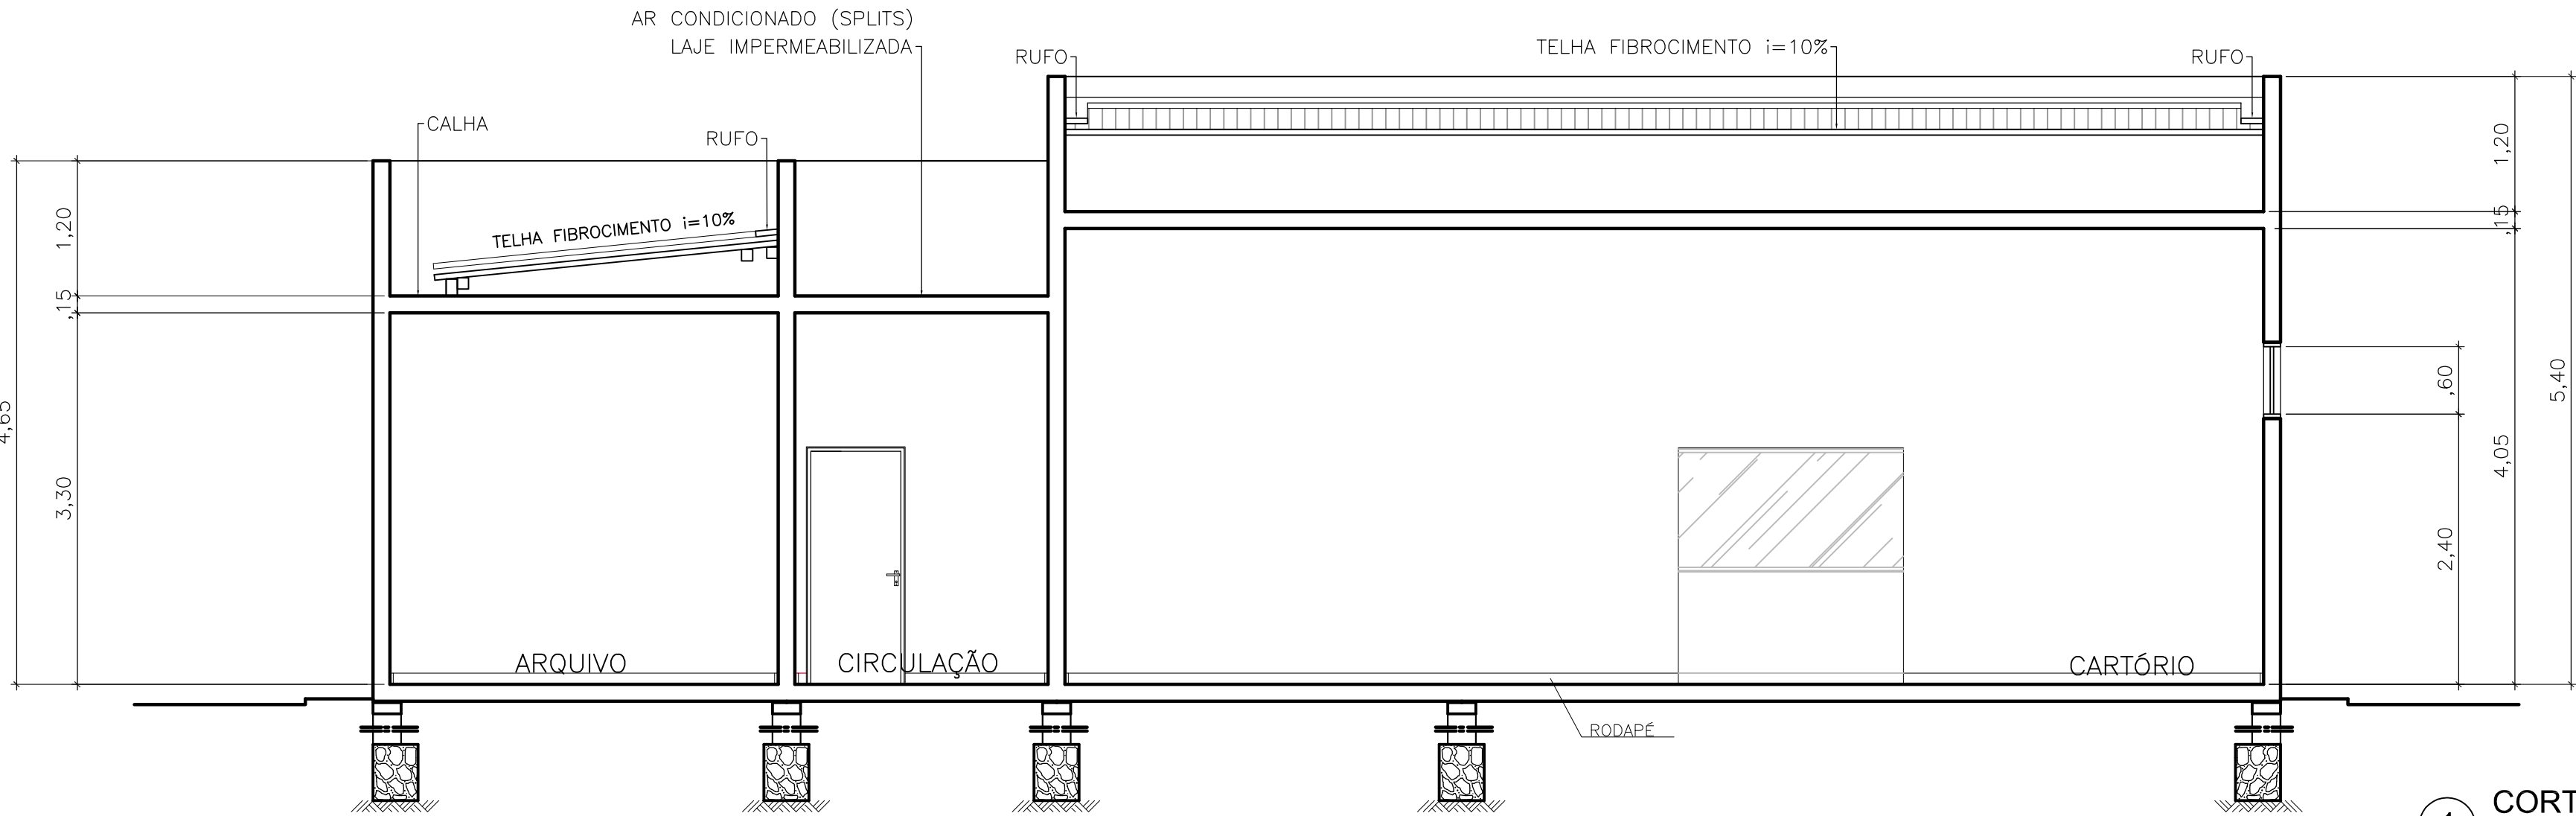


1 CORTE 2
ESCALA 1/50

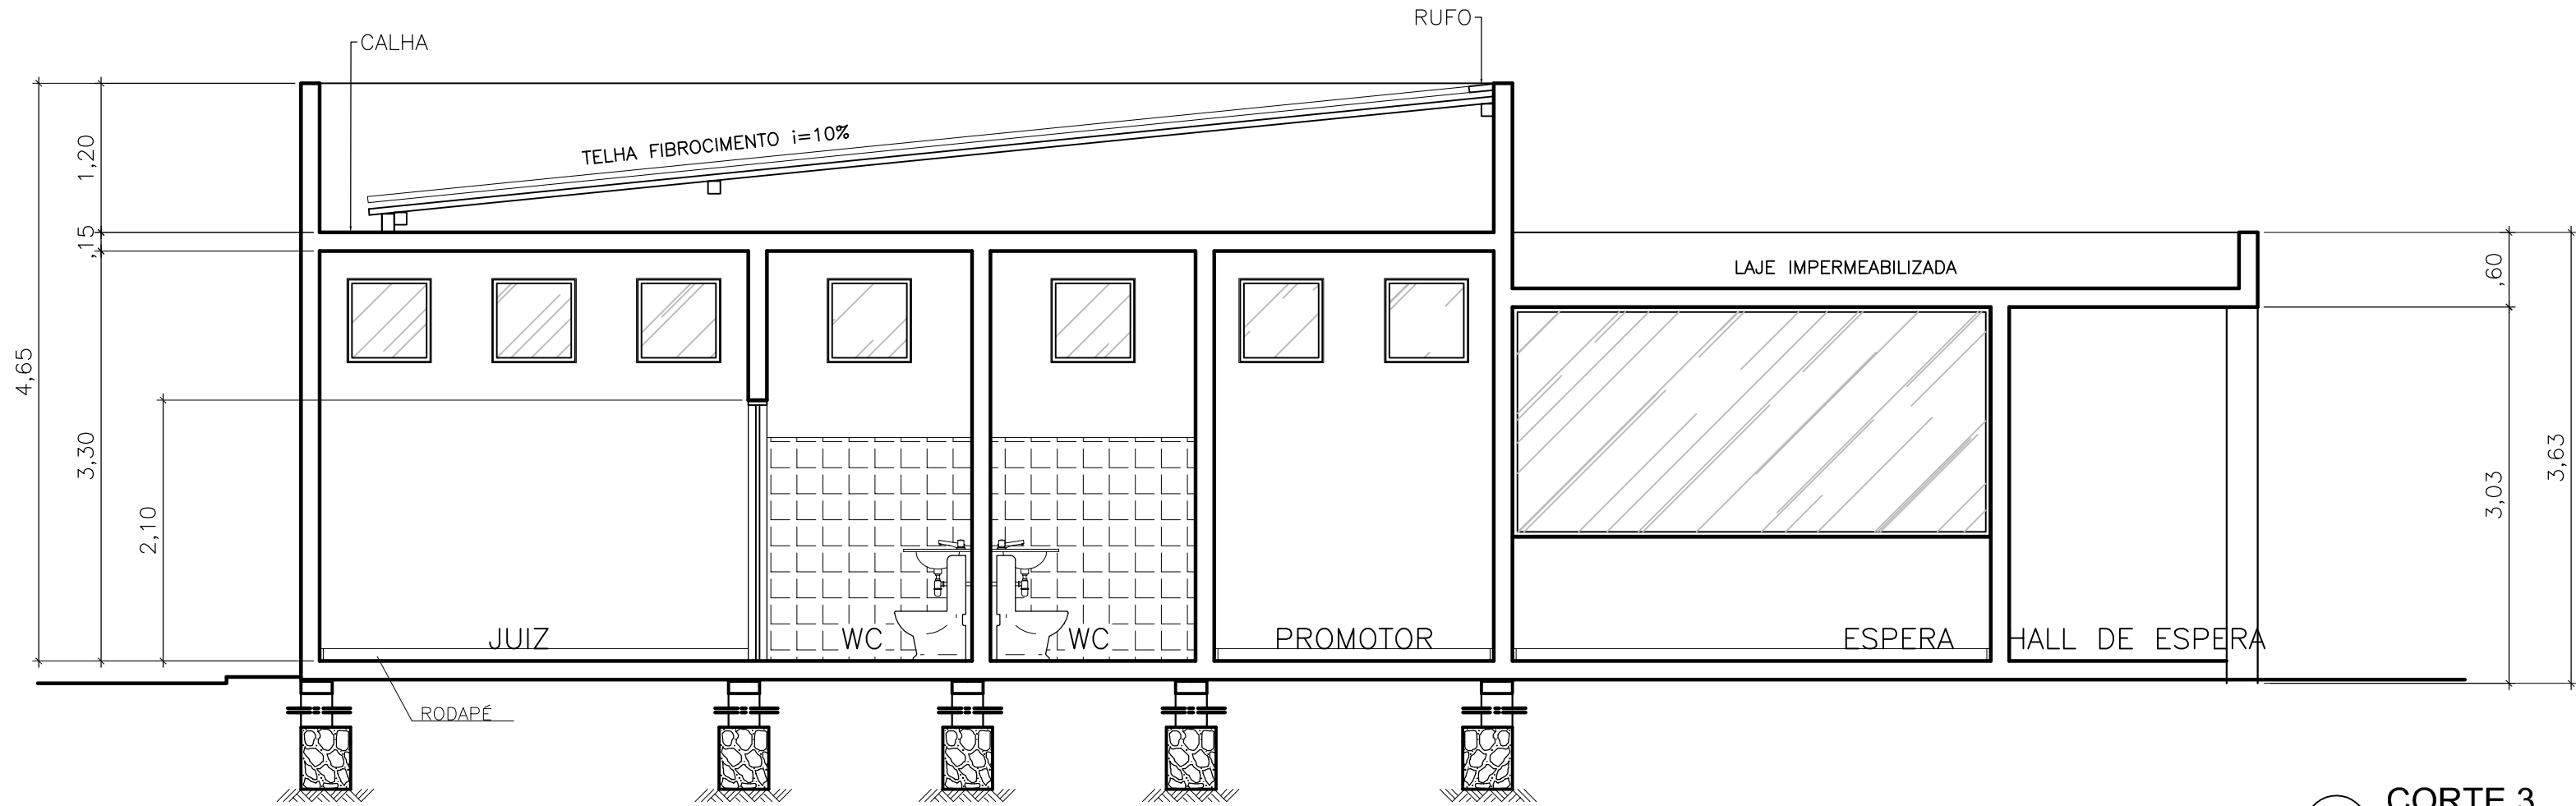

2 CORTE 3
ESCALA 1/50

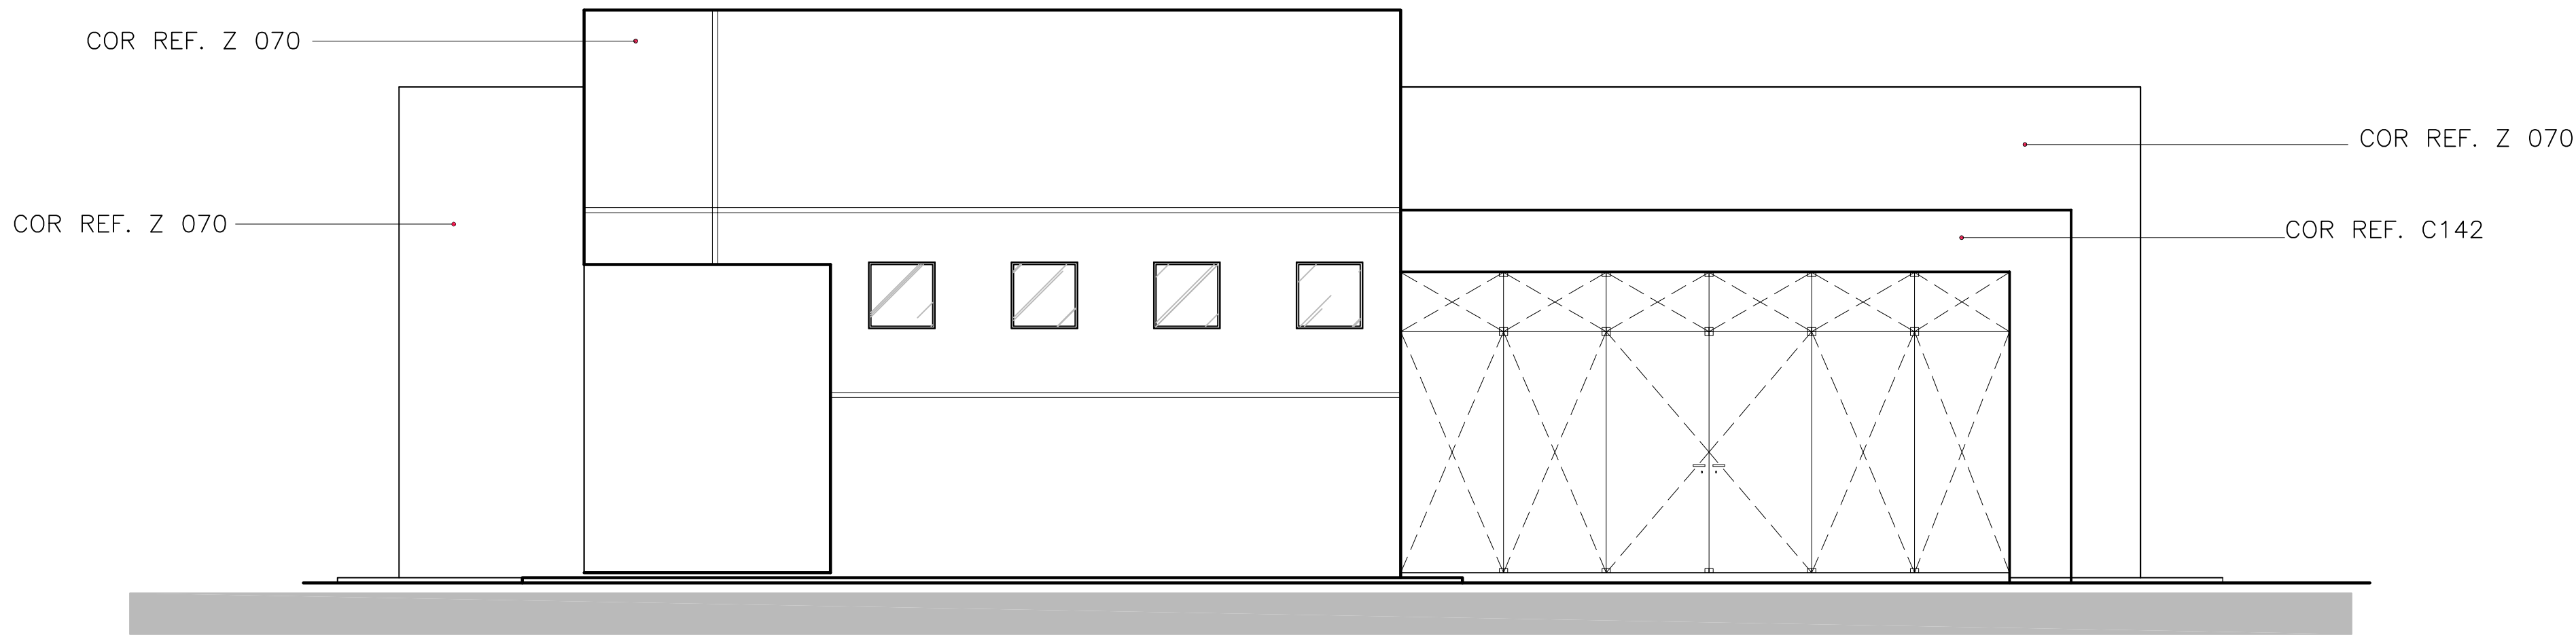

1 FACHADA PRINCIPAL
ESCALA 1/50

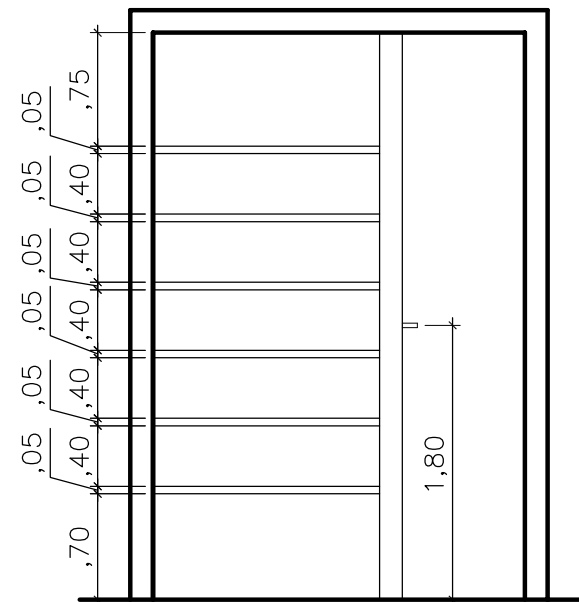

2 VISTA A
ESCALA 1/50

NOTAS
COTAS EM METROS

ESCALA GRÁFICA
0.50 0.0 1.0 2.50 5.0

NOME DO CORTE
N° DA PRACHA
N° DO DESENHO

LEGENDA

ESPECIFICAÇÃO DE ACABAMENTOS

PAREDE
TETO
PISO

EXISTENTE
CONSTRUIR
DEMOLIR

LEGENDA

LEGENDA DE ACABAMENTOS:

A - PISOS
B - PAREDES
C - TETO

A - PISOS
1 - PISO EXISTENTE
2 - PISO CERÂMICO 50CMX50CM, COM JUNTA DE ASSENTAMENTO DE 3 MM
3 - PISO CIMENTADO ÁSPERO COM ACABAMENTO EM PINTURA NA COR CINZA CLARO
4 - PISO INTERTRAVADO

B - PAREDE
1 - EMASSADA E PINTADA COM TINTA ACRILICA, BRANCO NEVE
2 - CERÂMICA 45CMX90CM, COM JUNTA DE ASSENTAMENTO DE 1 MM

C - TETO
1 - PINTURA EM PVA, BRACO GELO

CONFERIR COTAS NO LOCAL
VERIFICAR CADERNO DE ESPECIFICAÇÃO

CARTÓRIO ELEITORAL DA 31ª ZONA - MAJOR ISIDORO

ENDEREÇO: MAJOR ISIDORO - AL

PROPRIETÁRIO: TRIBUNAL REGIONAL ELEITORAL DE ALAGOAS

AUTOR DO PROJETO:
DANIELA ARROXELAS DE ALBUQUERQUE
LUCIANA WANDERLEY CAVALCANTE BREDA

RESPONSÁVEL TÉCNICO:

PROPRIETÁRIO: TRIBUNAL REGIONAL ELEITORAL DE ALAGOAS

PROJETO DE REFORMA (A TÍTULO DE DOAÇÃO): CAU:

PROJETO DE REFORMA (A TÍTULO DE DOAÇÃO): CAU:

RESPONSÁVEL TÉCNICO: CREA:

APROVAÇÃO:

CREA/CAU

PROJETO ARQUITETÔNICO DE REFORMA

CORTE 2
CORTE 3
FACHADA PRINCIPAL

VERSÃO DO PROJETO
PROJETO EXECUTIVO DE ARQUITETURA
ESCALA: 1:50

DESENHO:
ITHIANE MARIA LEITE PEIXOTO
MARIA CAROLINE SOARES VERÇOSA


N° TOTAL DE PRANCHAS: 09

ARQ-07/09


DATA: OUTUBRO DE 2015

ÁREA TERRENO: 1000,89M²


ÁREA CONSTRUÍDA: 267,92M²

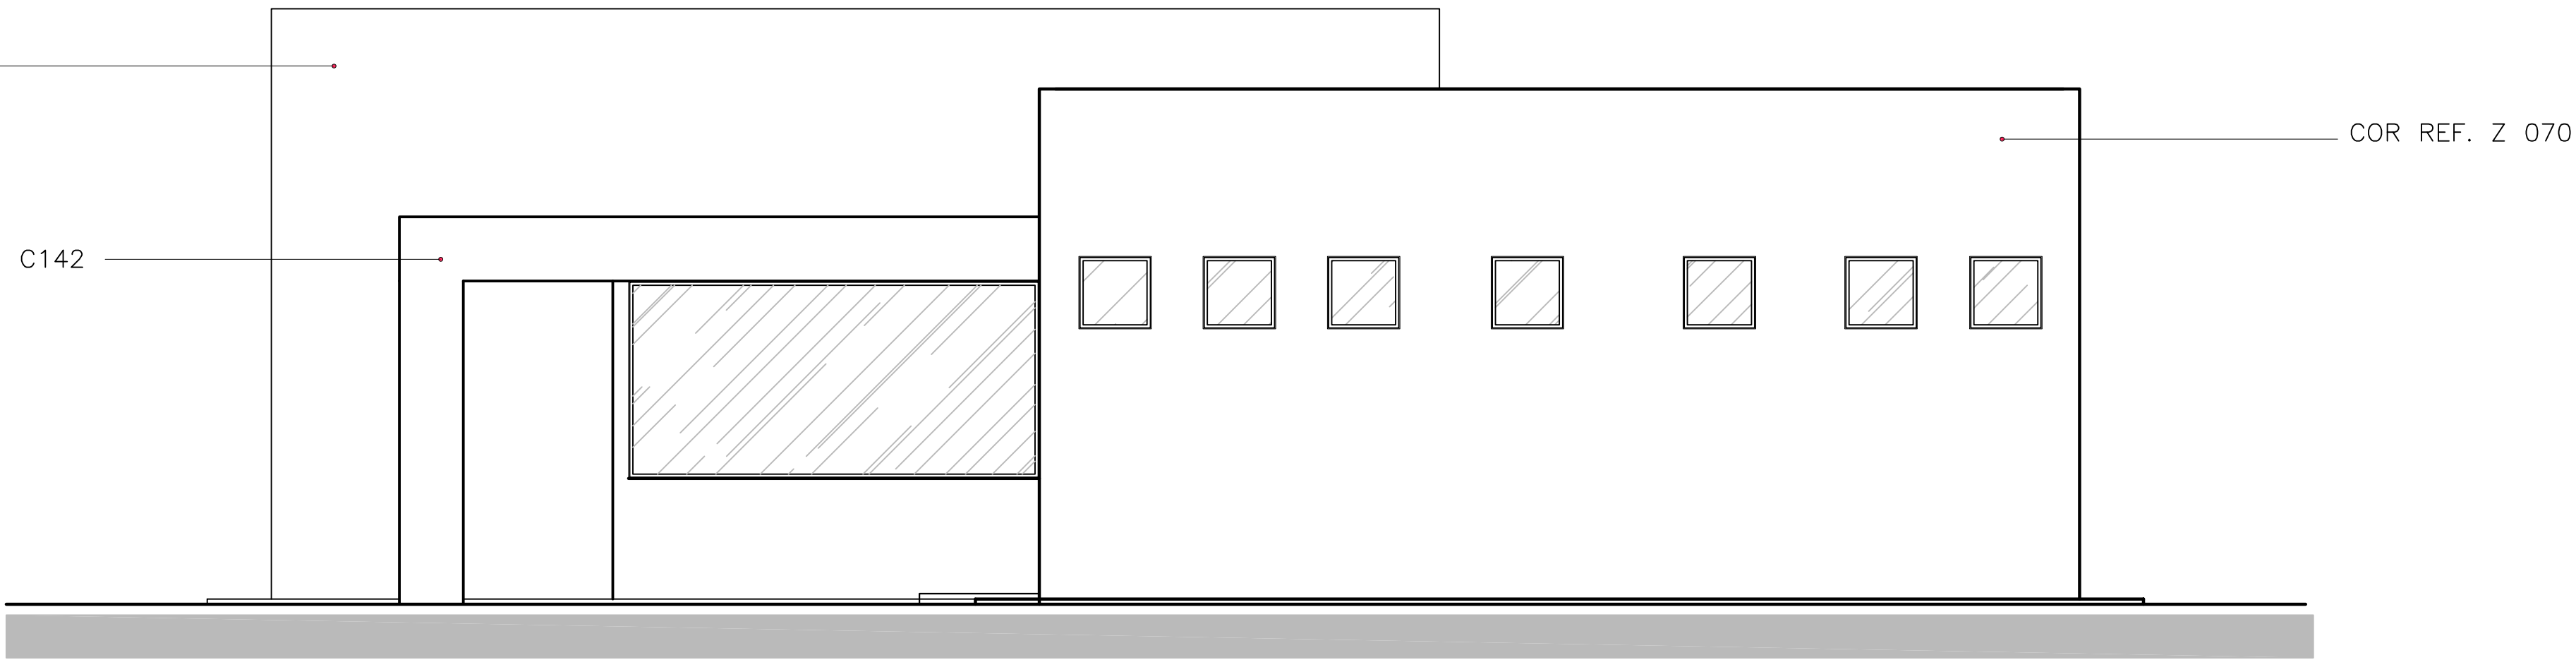

2 FACHADA LATERAL ESQUERDA
ESCALA 1/50

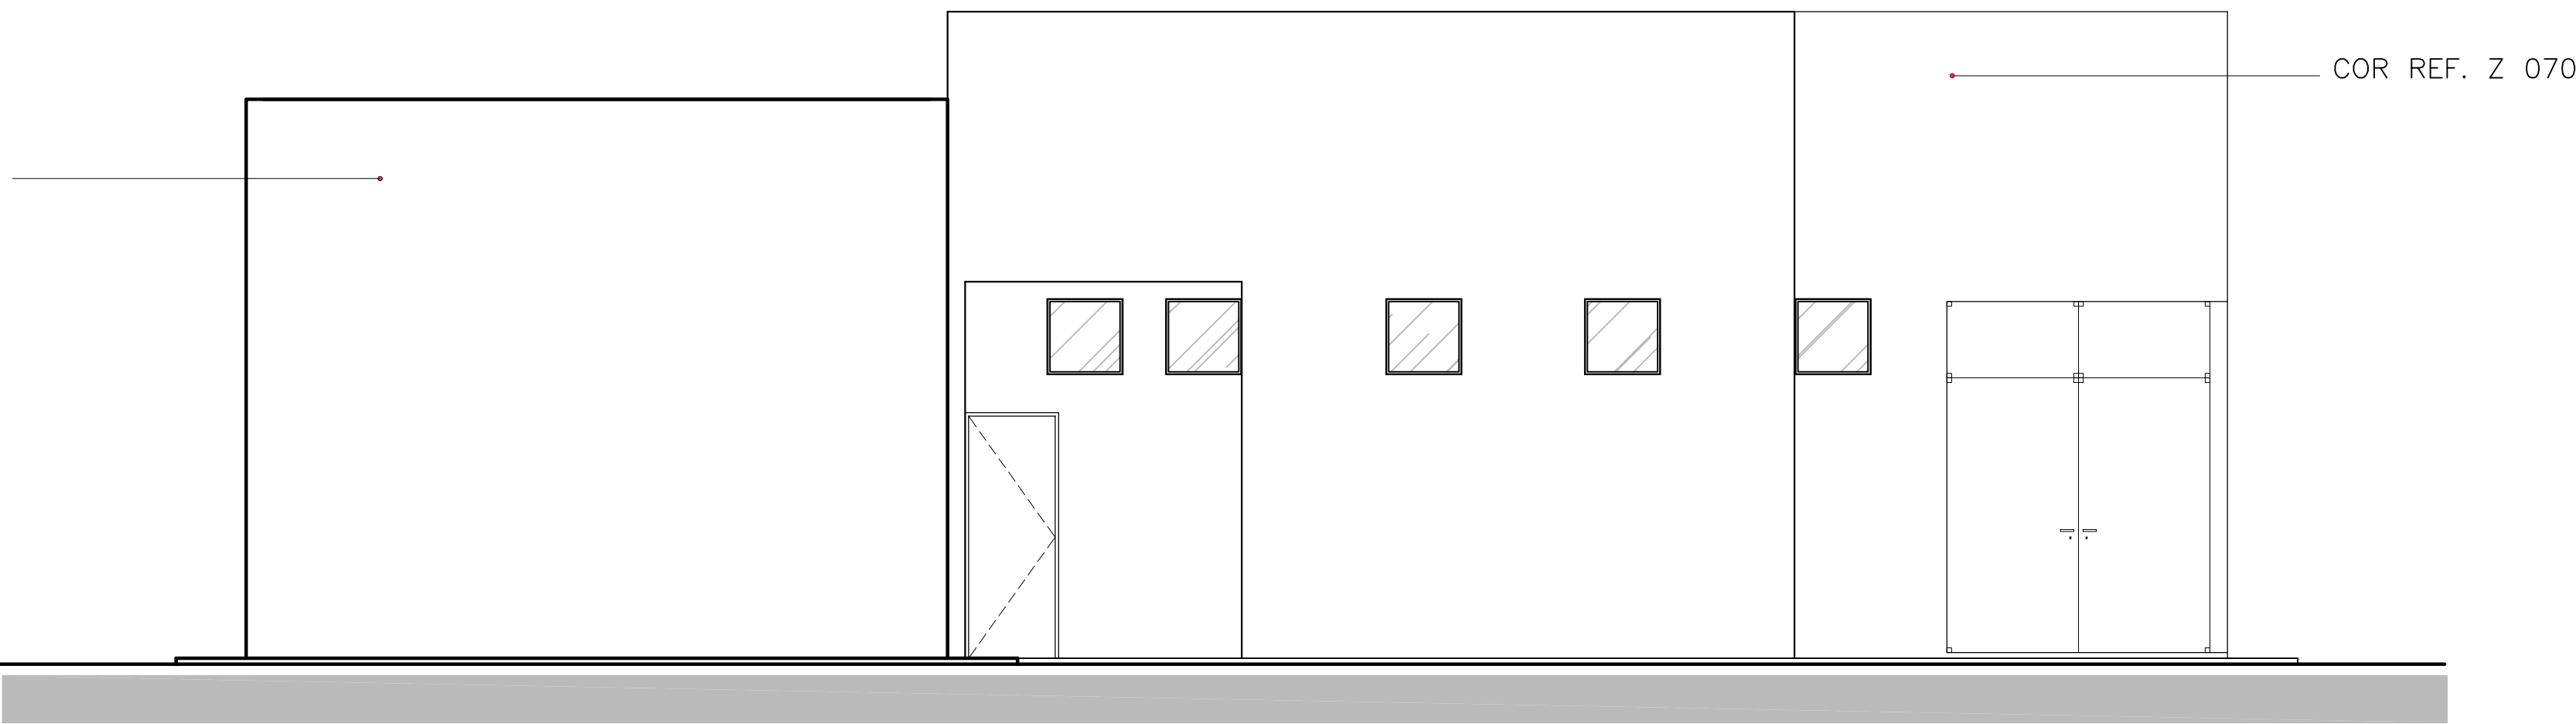

3 FACHADA LATERAL DIREITA
ESCALA 1/50

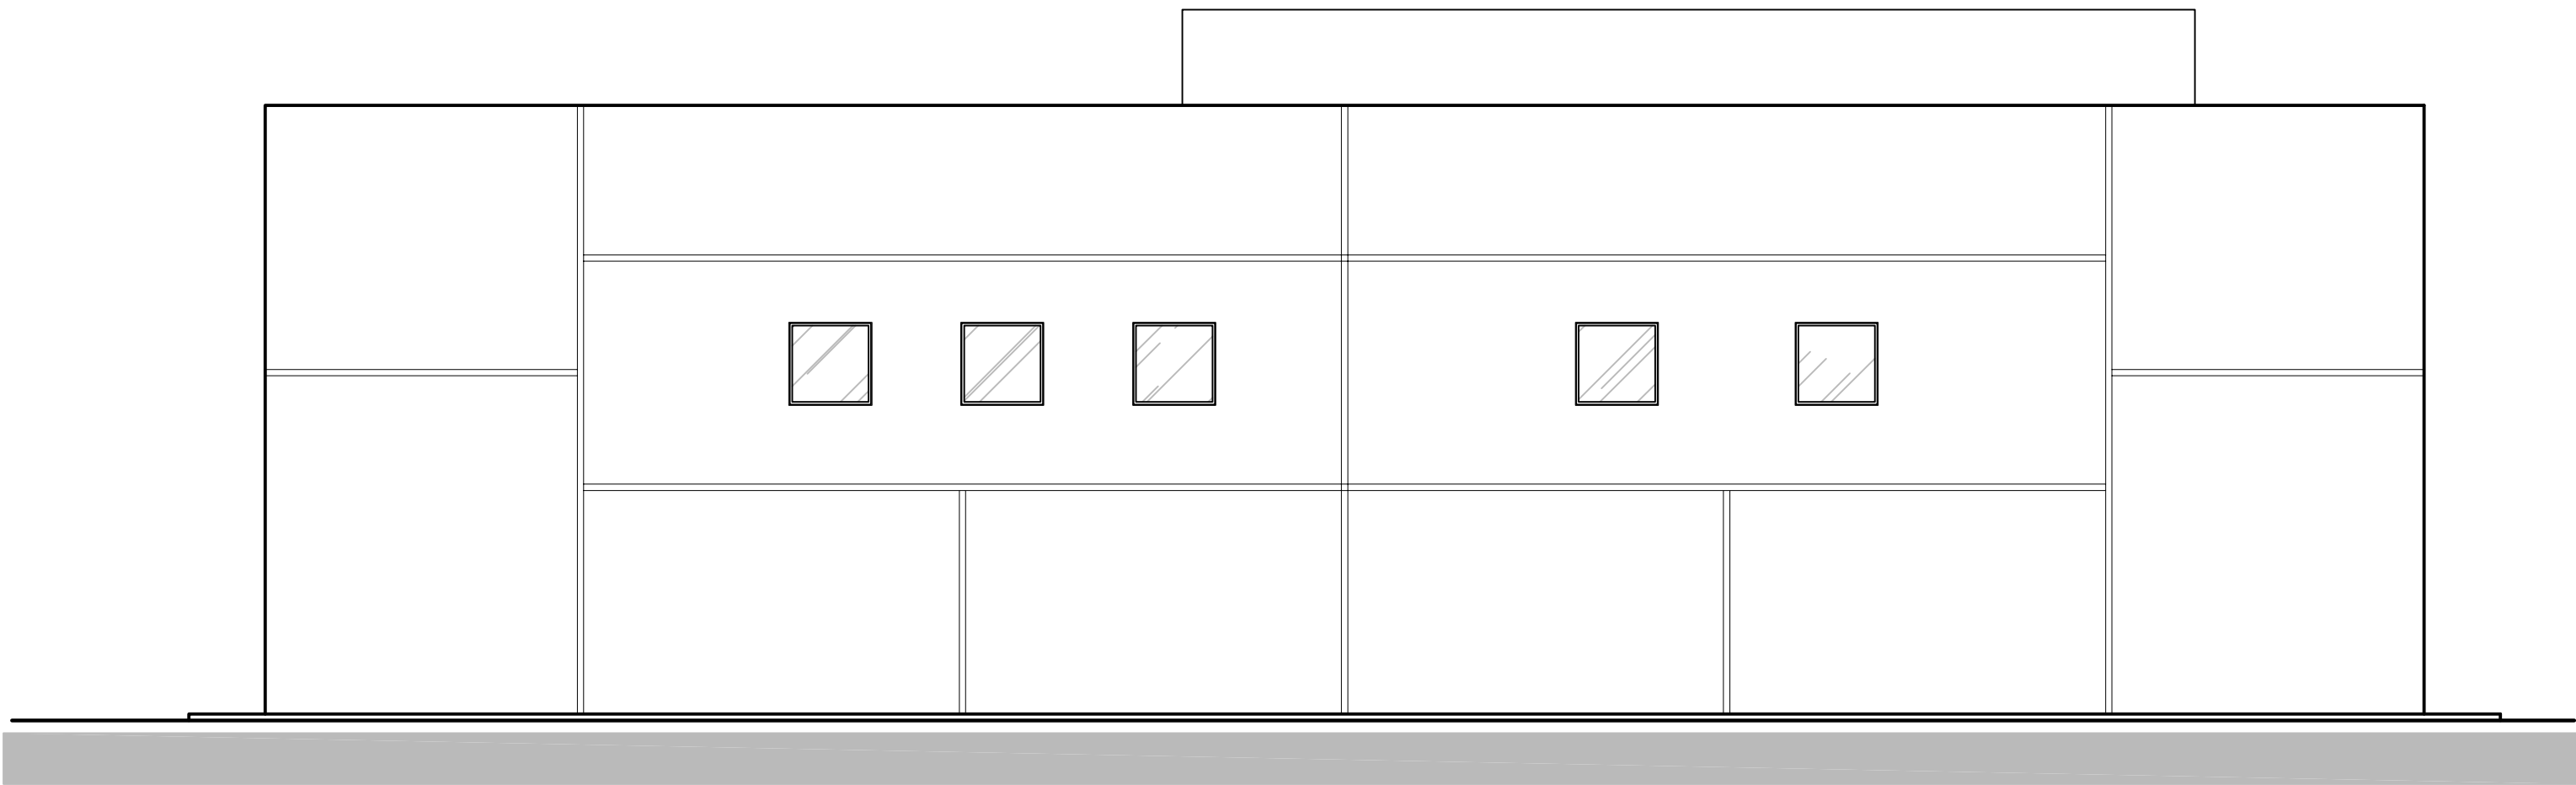

4 FACHADA POSTERIOR
ESCALA 1/50

NOTAS
COTAS EM METROS

ESCALA GRÁFICA
0,50 0,0 1,0 2,50 5,0

NOME DO CORTE
A
1/08
N° DA PRACHA
N° DO DESENHO

LEGENDA

ESPECIFICAÇÃO DE ACABAMENTOS

PAREDE 1 2 3 TETO
PISO

EXISTENTE
CONSTRUIR
DEMOLIR

LEGENDA

LEGENDA DE ACABAMENTOS:

A - PISOS
B - PAREDES
C - TETO

A - PISOS
1 - PISO EXISTENTE
2 - PISO CERÂMICO 45CMX45CM, COM JUNTA DE ASSENTAMENTO DE 3 MM
3 - PISO CIMENTADO ÁSPERO COM ACABAMENTO EM PINTURA NA COR CINZA CLARO
4 - PISO INTERTRAVADO

B - PAREDE
1 - EMASSADA E PINTADA COM TINTA ACRILICA, BRANCO NEVE
2 - CERÂMICA 45CMX90CM, COM JUNTA DE ASSENTAMENTO DE 1 MM

C - TETO
1 - PINTURA EM PVA, BRACO GELO

CONFERIR COTAS NO LOCAL
VERIFICAR CADERNO DE ESPECIFICAÇÃO

CARTÓRIO ELEITORAL DA 31ª ZONA - MAJOR ISIDORO

ENDEREÇO: MAJOR ISIDORO - AL

PROPRIETÁRIO: TRIBUNAL REGIONAL ELEITORAL DE ALAGOAS

AUTOR DO PROJETO:
DANIELA ARROXELAS DE ALBUQUERQUE
LUCIANA WANDERLEY CAVALCANTE BREDA

RESPONSÁVEL TÉCNICO:

PROPRIETÁRIO: TRIBUNAL REGIONAL ELEITORAL DE ALAGOAS

PROJETO DE REFORMA (A TÍTULO DE DOAÇÃO): CAU:

PROJETO DE REFORMA (A TÍTULO DE DOAÇÃO): CAU:

RESPONSÁVEL TÉCNICO: CREA:

APROVAÇÃO:

CREA/CAU

PROJETO ARQUITETÔNICO DE REFORMA
FACHADA LATERAL ESQUERDA
FACHADA LATERAL DIREITA
FACHADA POSTERIOR

N° TOTAL DE PRANCHAS: 09
ARQ-08/09
DATA: OUTUBRO DE 2015
DESENHO: THIANE MARIA LEITE PEIXOTO
MÁRIA CAROLINE SOARES VERÇOSA
ÁREA TERRENO: 1000,89M²
ÁREA CONSTRUÍDA: 267,92M²