

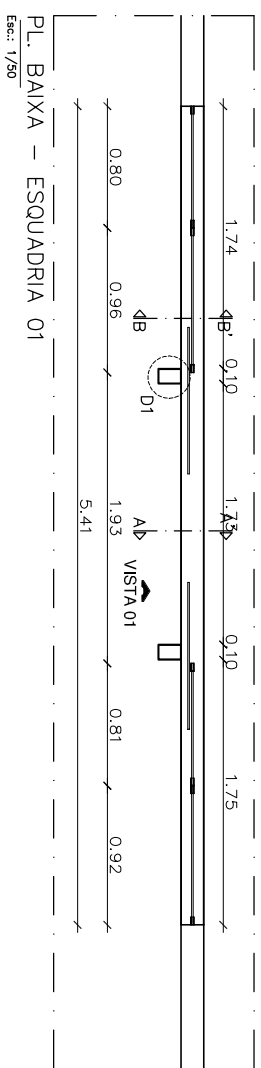


D1  
Esc.: 1/5

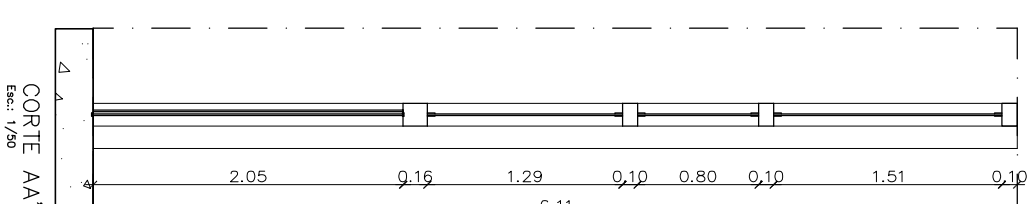

PL. BAIXA - ESQUADRIA 01  
Esc.: 1/50

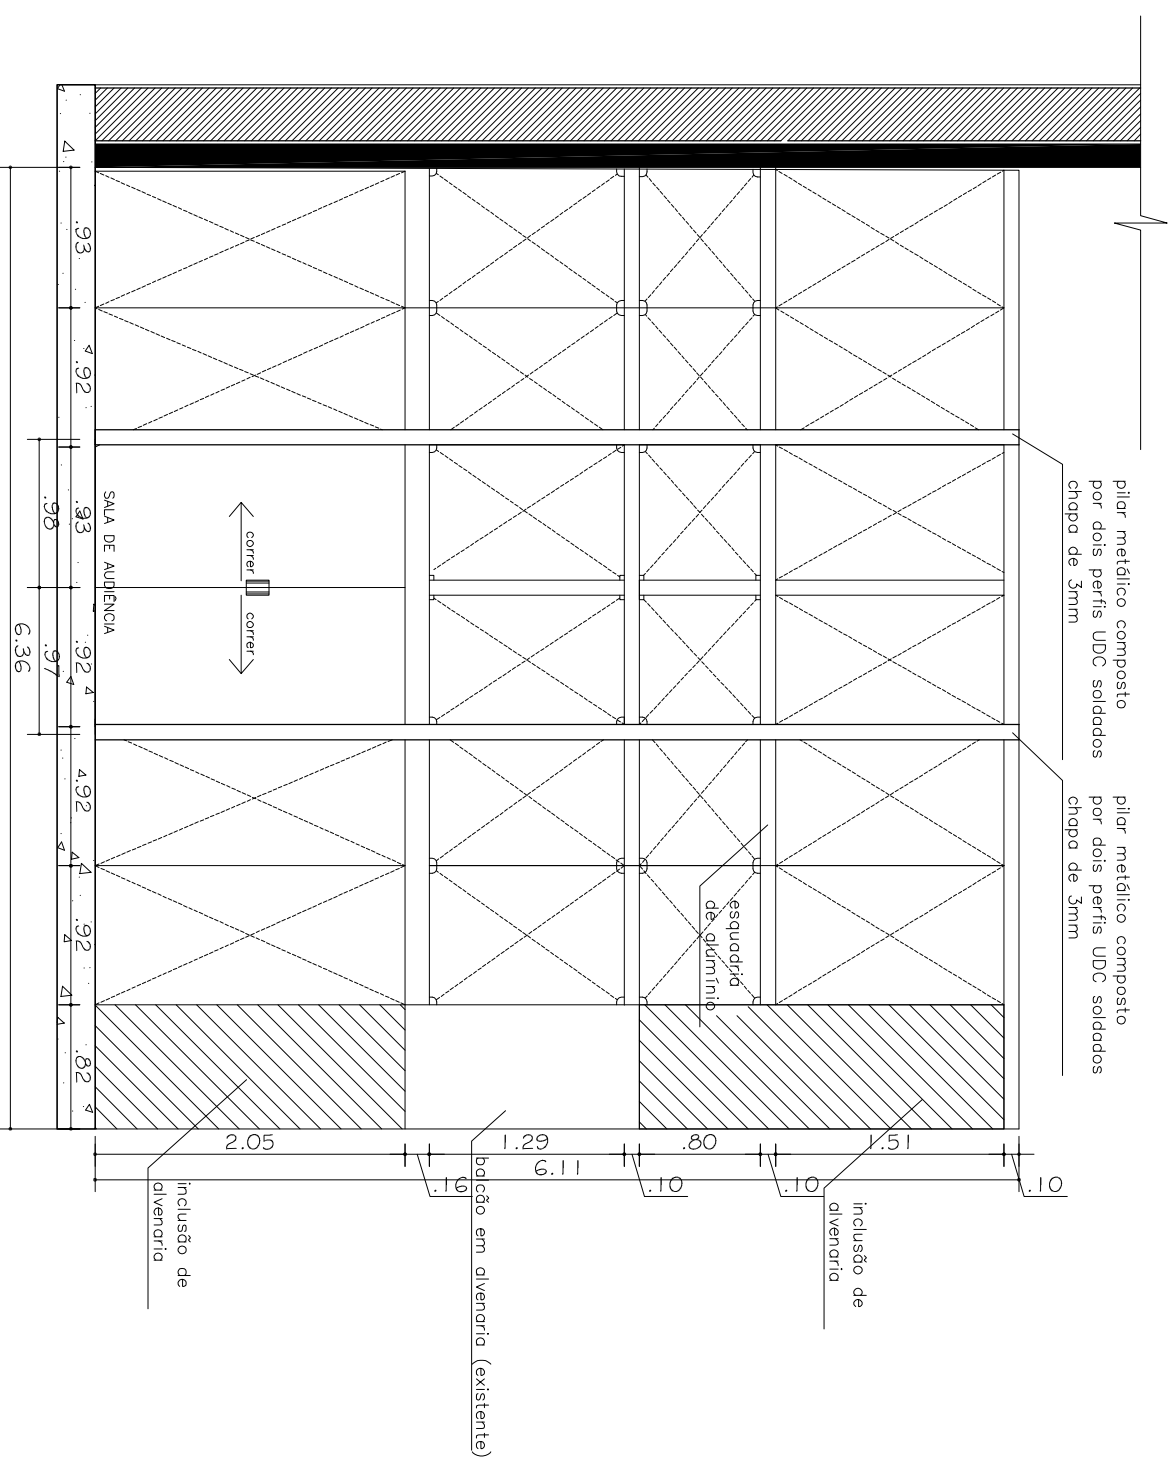

VISTA 01 - SITUAÇÃO PROPOSTA  
Esc.: 1:50

ATENÇÃO:  
CONFERIR MEDIDAS NO LOCAL



PODER JUDICIÁRIO FEDERAL  
TRIBUNAL REGIONAL ELEITORAL DE ALAGOAS

# AJUSTE ESQUADRIAS CARTÓRIO DA 10ª ZE - PALMEIRA DOS ÍNDIOS

escala: 1/50    data: 26/09/2018    local: PALMEIRA DOS ÍNDIOS    projeto: SEÇÃO DE MANUTENÇÃO E REPAROS

prancha:

# 03/03