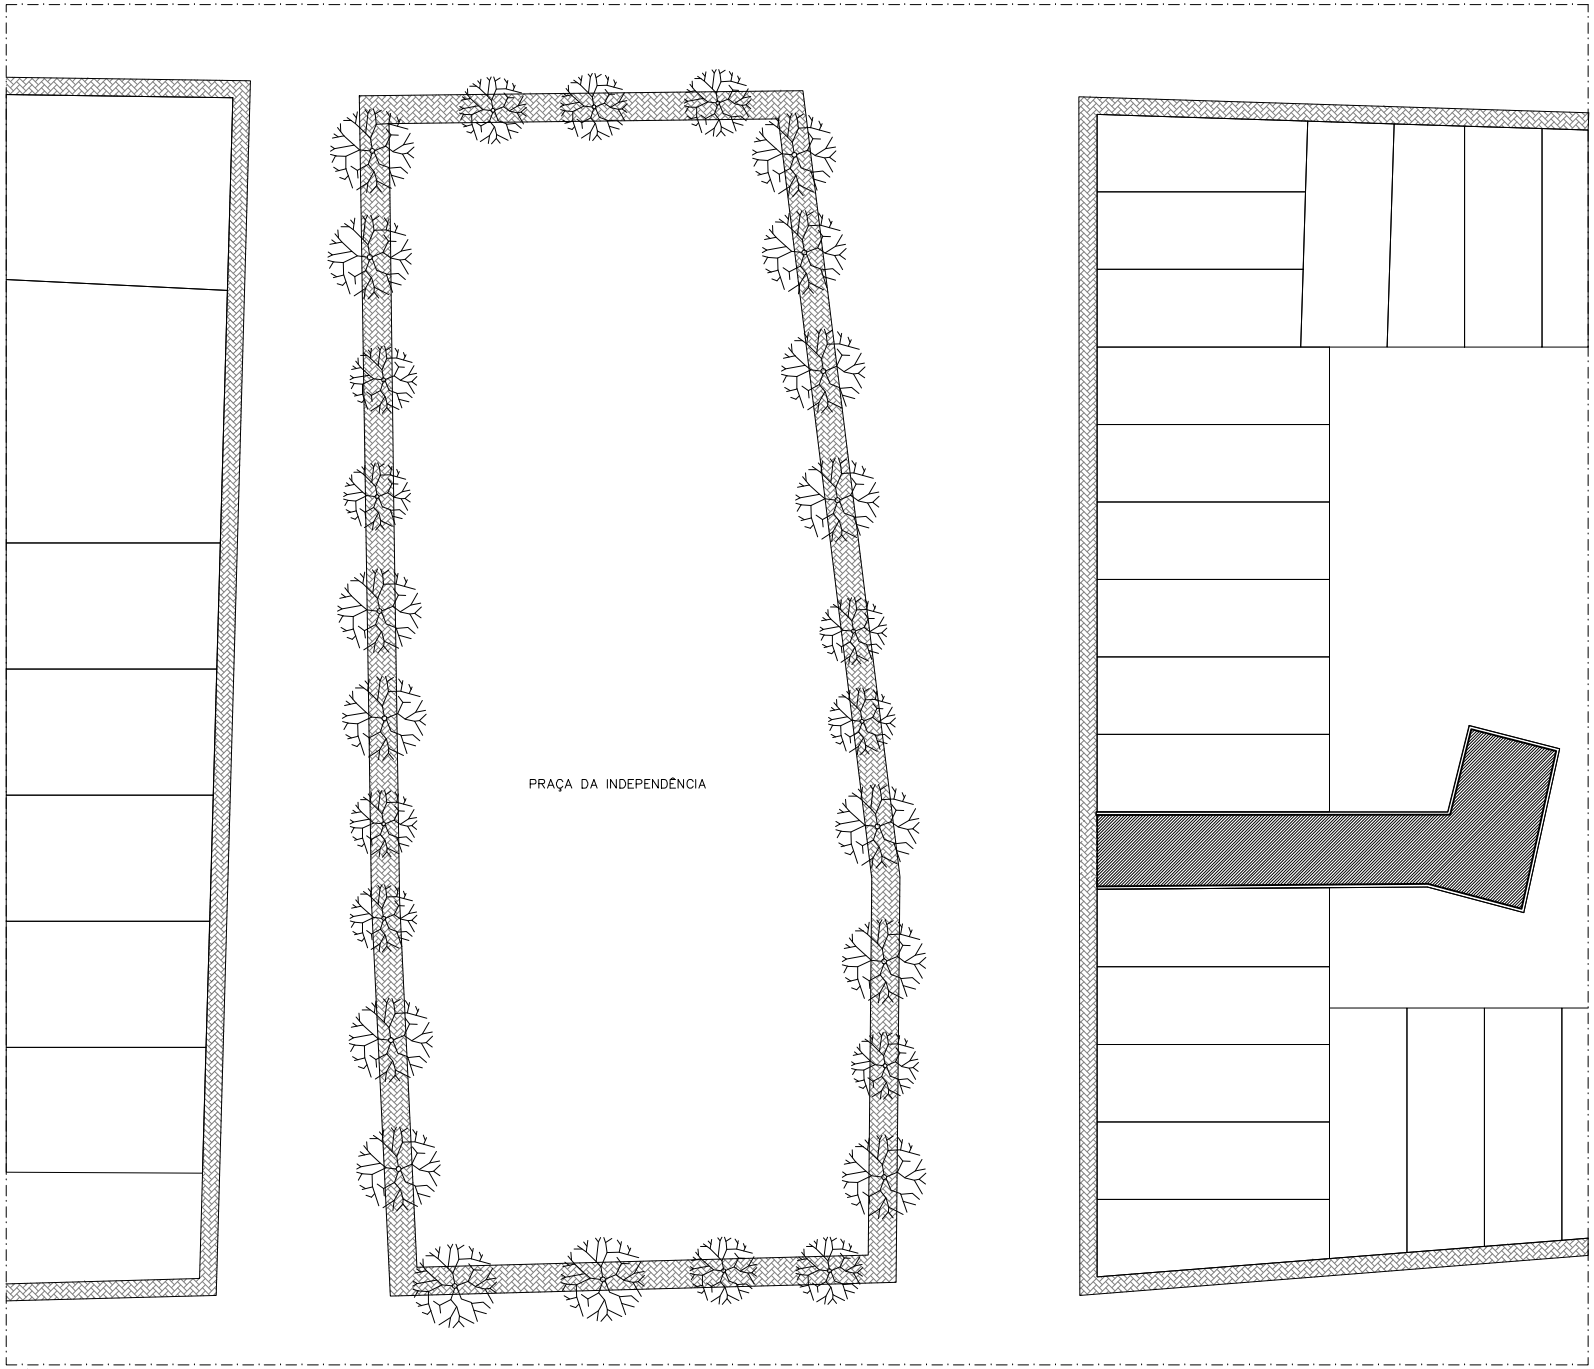

PLANTA DE SITUAÇÃO
ESCALA 1:250

LEGENDA

VF	– VIDRO TEMPERADO INCOLOR FIXO 10mm
PV	– PORTA VIDRO TEMPERADO INCOLOR 10mm
BV	– BANDEIRA DE VIDRO TEMPERADO INCOLOR 10mm
PP	– PORTA PAINEL MUXARABI
MF	– MUXARABI FIXO
E	– CONJUNTO DE ESQUADRIAS
PB	– PORTA PARA BOX
PM	– PORTA DE MADEIRA

OBS 1: MEDIDAS DE VÃOS EM METROS.
OBS 2: ANTES DA CONFECÇÃO DE QUAISQUER EQUIPAMENTOS E ESQUADRIAS DEVE-SE CONFERIR AS MEDIDAS JÁ COM ACABAMENTOS, E NO LOCAL.
OBS 3: ALINHAR PELO ALINHAMENTO SUPERIOR DA PORTA PM2.
OBS 4: ANTES DA FABRICAÇÃO DAS ESQUADRIAS, CALCULAR OS DESCONTOS DE VÃOS "ENTRE-FOLHAS" NECESSÁRIOS À CORRETA MOVIMENTAÇÃO DAS FOLHAS. SEGUIR ORIENTAÇÕES DO FABRICANTE.

Nº	MODIFICACAO	DATA	VISTO

FORUM E CARTÓRIO ELEITORAL DE PALMEIRA DOS ÍNDIOS

ENDEREÇO: PRAÇA DA INDEPENDÊNCIA, S/N, CENTRO
PROPRIETÁRIO: TRIBUNAL REGIONAL DE ALAGOAS
AUTOR DO PROJETO: GABRIELA IZAR DOS SANTOS
RESPONSÁVEL TECNICO:

PROPRIETÁRIO: TRIBUNAL REGIONAL DE ALAGOAS
AUTOR DO PROJETO: GABRIELA IZAR DOS SANTOS — CREA: 9275/D-DF
RESPONSAVEL TECNICO: — CREA

DLFO | CREA | DLFO

TRE
TRIBUNAL REGIONAL DE ALAGOAS

PROJETO DE ARQUITETURA

PLANTA DE COBERTURA

Nº TOTAL DE PRANCHAS: 09

ARQ-1/9

DATA: 22/03/2007

OBRAS DE PROJETO: PROJETO EXECUTIVO DE ARQUITETURA
ESCALA: 1:50
DESENHO: VENINE AMARAL, JOÃO EDUARDO CORREIA, RENATA FREIRE
ÁREA TERRENO: 522,10M2
ÁREA CONSTRUÇÃO: 748,82M2

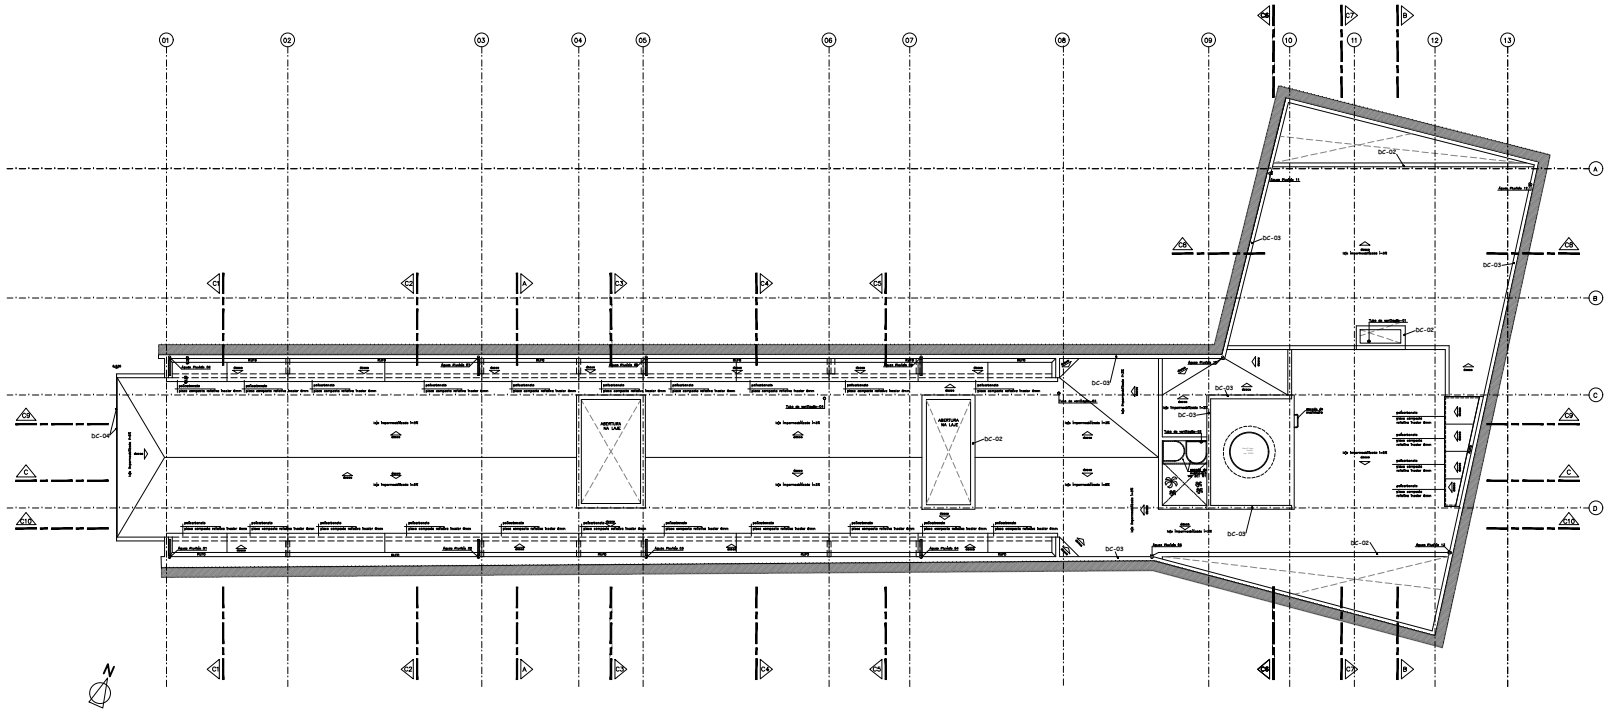

OBS: REPRESENTAÇÃO DE MÁQUINAS CONDENSADORAS, SUB-ESTAÇÃO, TUBOS DE VENTILAÇÃO, ÁGUAS PLUVIAIS E BARRILETE, VIDE RESPECTIVOS PROJETOS ESPECÍFICOS.

COBERTURA
ESCALA 1:50

QUADRO DE ABERTURAS

ESQUADRIAS

COD.	LARGURA	ALTURA	PEITORIL	LOCALIZAÇÃO	QUANTID.	OBSERVAÇÕES
E1						
PF1	1.07	2.20		ENTRADA	1	
PF2	1.20	2.20		ENTRADA	3	
PF3	1.21	2.20		ENTRADA	1	
MF1	1.47	2.85		ENTRADA	1	
MF2	1.22	2.85		ENTRADA	3	
MF3	1.20	2.85		ENTRADA	1	
E2						
VF1	1.03	2.10		ATENDIMENTO-JARDIM	2	
VF2	2.03	1.05		ATENDIMENTO-JARDIM	2	
VF3	2.03	2.50		ATENDIMENTO-JARDIM	2	
PV1	1.03	2.10		ATENDIMENTO-JARDIM	2	
E3						
VF4	1.15	1.60		CIRCULAÇÃO-JARDIM	3	
VF5	2.10	0.80		CIRCULAÇÃO-JARDIM	1	
VF6	2.20	1.05		CIRCULAÇÃO-JARDIM	1	
VF7	1.13	2.10		CIRCULAÇÃO-JARDIM	1	
PV2	1.13	2.10		CIRCULAÇÃO-JARDIM	1	
E4						
VF1	1.03	2.10		APOIO-JARDIM	2	
VF8	2.03	0.80		APOIO-JARDIM	2	
VF9	1.03	1.05		APOIO-JARDIM	2	
VF10	2.03	2.50		APOIO-JARDIM	2	
PV1	1.03	2.10		APOIO-JARDIM	2	
JJ1	1.03	1.60	1.05	APOIO-JARDIM	2	
E5						
VF10	0.60	2.10		SALA DE AUDIÊNCIA-JARDIM	1	
VF11	0.90	2.10		SALA DE AUDIÊNCIA-JARDIM	1	
VF14	0.60	2.10		SALA DE AUDIÊNCIA-JARDIM	1	
VF12	0.60	1.30		SALA DE AUDIÊNCIA-JARDIM	1	
VF13	1.60	1.30		SALA DE AUDIÊNCIA-JARDIM	3	
VF14	1.60	2.25		SALA DE AUDIÊNCIA-JARDIM	2	
VF15	1.10	2.10		SALA DE AUDIÊNCIA-JARDIM	1	
VF16	0.60	2.50		SALA DE AUDIÊNCIA-JARDIM	1	
VF17	0.60	1.60		SALA DE AUDIÊNCIA-JARDIM	4	
VF18	1.10	0.80		SALA DE AUDIÊNCIA-JARDIM	2	
VF19	0.60	1.60		SALA DE AUDIÊNCIA-JARDIM	1	
VF20	1.60	1.05		SALA DE AUDIÊNCIA-JARDIM	3	
VF21	1.60	2.25		SALA DE AUDIÊNCIA-JARDIM	2	
VF22	0.60	1.60		SALA DE AUDIÊNCIA-JARDIM	1	
VF23	1.60	1.05		SALA DE AUDIÊNCIA-JARDIM	3	
VF24	1.10	2.10		SALA DE AUDIÊNCIA-JARDIM	1	
PV2	0.90	2.10		SALA DE AUDIÊNCIA-JARDIM	10	
JJ2	0.90	1.60	1.05	SALA DE AUDIÊNCIA-JARDIM	4	
E6						
VF30	0.53	2.10		SALA PROMOTOR/JAZZ-JARDIM	1	
VF31	0.83	2.10		SALA PROMOTOR/JAZZ-JARDIM	1	
VF32	0.53	2.10		SALA PROMOTOR/JAZZ-JARDIM	1	
VF33	1.10	2.10		SALA PROMOTOR/JAZZ-JARDIM	2	
VF34	1.30	2.10		SALA PROMOTOR/JAZZ-JARDIM	2	
VF35	1.20	0.80		SALA PROMOTOR/JAZZ-JARDIM	2	
VF36	0.80	0.80		SALA PROMOTOR/JAZZ-JARDIM	2	
VF37	0.83	0.80		SALA PROMOTOR/JAZZ-JARDIM	1	
VF38	1.10	0.80		SALA PROMOTOR/JAZZ-JARDIM	2	
VF39	0.90	0.80		SALA PROMOTOR/JAZZ-JARDIM	1	
VF40	0.80	0.80		SALA PROMOTOR/JAZZ-JARDIM	2	
VF41	1.10	0.80		SALA PROMOTOR/JAZZ-JARDIM	2	
VF42	1.30	0.80		SALA PROMOTOR/JAZZ-JARDIM	2	
VF43	0.53	0.80		SALA PROMOTOR/JAZZ-JARDIM	1	
VF44	0.83	1.60		SALA PROMOTOR/JAZZ-JARDIM	1	
VF45	1.10	1.60		SALA PROMOTOR/JAZZ-JARDIM	2	
VF46	1.20	2.10		SALA PROMOTOR/JAZZ-JARDIM	2	
PV6	1.10	2.10		SALA PROMOTOR/JAZZ-JARDIM	2	
JJ3	1.10	1.60	1.05	SALA PROMOTOR/JAZZ-JARDIM	2	
JJ4	0.80	1.60	1.05	SALA PROMOTOR/JAZZ-JARDIM	1	
JJ5	0.80	1.60	1.05	SALA PROMOTOR/JAZZ-JARDIM	1	
JJ6	1.10	1.60	1.05	SALA PROMOTOR/JAZZ-JARDIM	2	
E7						
VF50	1.00/0.8	2.05		CIRCULAÇÃO	1	
VF51	0.43	2.10		CIRCULAÇÃO	1	
PV7	0.86/1	2.10		CIRCULAÇÃO	1	
E8						
VF52	1.70	0.55		CIRCULAÇÃO	1	
PV7	0.90/0	2.10		CIRCULAÇÃO	2	
PM1	1.05	2.05		SALA DE AUDIÊNCIA	1	
PM2	0.80	2.50		DEPOSITO/BC E COPA	7	
BV1	0.65	0.40		DEPOSITO/BC E COPA	7	
PM3	0.55	2.05		COPA	3	EX 25mm
BV2	0.65	0.40		COPA	3	
PM4	0.65	2.05		WC	3	EX 15mm
BV3	0.65	0.40		WC	3	
PM5	0.60	2.05		WC	1	
BV4	0.60	0.40		WC	1	
PM6	1.20	2.05		SALA DO JUIZ/MULTIUSO	2	
PM7	1.07	2.05		SALA DO PROMOTOR	1	
PM8	0.95	2.05		SALA DO JAZZ / PROMOTOR	2	
PM9	1.40	2.05		SALA DE AUDIÊNCIA	1	
JJ7	2.00	0.50	DEG. 3	BC MASC./FEMIN.	2	
JJ8	0.60	0.50	DEG. 3	WC	1	
JJ9	0.90	0.50	DEG. 3	DEPOSITO	1	
JJ10	0.52	0.50	DEG. 3	COPA/WC M/FCM/FEMIN	3	

QUADRO DE ABERTURAS

ESQUADRIAS

COD.	LARGURA	ALTURA	PEITORIL	LOCALIZAÇÃO	QUANTID.	OBSERVAÇÕES
E9						
JJ11	0.98	1.40	1.00	DEPOSITO-1º PAVIMENTO	2	
VF36	0.98	1.40	1.00	DEPOSITO 1º PAV.	1	
VF40	1.80	0.80		DEPOSITO 1º PAV.	1	
E10						
JJ12	1.07	1.40	1.00	DEPOSITO-1º PAVIMENTO	2	
VF41	1.08	1.40	1.00	DEPOSITO 1º PAV.	2	
VF42	2.08	0.80		DEPOSITO 1º PAV.	2	
E11						
JJ13	0.80	1.40	1.00	DEPOSITO-1º PAVIMENTO	1	
VF43	0.80	1.40	1.00	DEPOSITO-1º PAVIMENTO	1	
VF44	1.60	0.80		DEPOSITO-1º PAVIMENTO	1	
PM1	0.60	1.70		WC	6	

LEGENDA

- W – VIDRO TEMPERADO INCOLOR FIXO 10mm
- PV – PORTA VIDRO TEMPERADO INCOLOR 10mm
- BV – BANDEIRA DE VIDRO TEMPERADO INCOLOR 10mm
- PP – PORTA PAINEL MELAMINE
- JJ – JANELA DE ALUMINIO
- E – CERAMICA DE ESQUADRIA
- JG – PORTA PAVA EXT.
- PM – PORTA DE MADEIRA

OBS 1: MEDIDAS DE VÃOS EM METROS.
OBS 2: ANTES DA CONFECÇÃO DE QUAISQUER EQUIPAMENTOS E ESQUADRIAS DEVE-SE CONFERIR AS MEDIDAS JÁ COM ACABAMENTOS, E NO LOCAL.
OBS 3: ALINHAR PELO ALINHAMENTO SUPERIOR DA PORTA PM2.
OBS 4: ANTES DA FABRICAÇÃO DAS ESQUADRIAS, CALCULAR OS DESCONTOS DE VÃOS "ENTRE-FOLHAS" NECESSÁRIOS À CORRETA MOVIMENTAÇÃO DAS FOLHAS. SEGUIR ORIENTAÇÕES DO FABRICANTE.

LEGENDA DE ACABAMENTOS:

A | G
T | I

A – PISOS
T – PAREDES E FECHAMENTOS
G – RODAPÉS
I – TETOS

A – PISOS
A – EXECUÇÃO DE CONTRAPISO GRANITINA CINZA CLARO OU GRANILITE COM JUNTAS DE LATÃO NATURAL.

G – RODAPÉS
G – NÃO HAVERÁ RODAPÉS, O ACABAMENTO SERÁ FEITO COM A GRANITINA

T – PAREDES E FECHAMENTOS
T1 – PINTURA ACRÍLICA BIX COR BRANCA SOBRE EMASSAMENTO
T2 – REVESTIMENTO CERÂMICO 20cm X 20cm NA COR BRANCA, LISO E FOSCO COM REJUNTE NA COR BRANCA 3mm

I – TETOS
I – FORRO DE GESSO ACARTONADO DO TIPO RU

PORTA DE MADEIRA REVESTIDA EM LAMINADO NATURAL DE MADEIRA FREJÓ

INÍCIO DA PAGINAÇÃO DE PISO

CONFERIR COTAS NO LOCAL

Nº	MODIFICACAO	DATA	VISTO

FORUM E CARTÓRIO eLEITORAL DE PALMEIRA DOS ÍNDIOS

ENDEREÇO: PRAÇA DA INDEPENDÊNCIA, S/N, CENTRO
PROPRIETÁRIO: TRIBUNAL REGIONAL DE ALAGOAS
AUTOR DO PROJETO: GABRIELA IZAR DOS SANTOS

PROPRIETÁRIO: TRIBUNAL REGIONAL DE ALAGOAS
AUTOR DO PROJETO: GABRIELA IZAR DOS SANTOS — DATA: 02/12/07
RESPONSÁVEL TÉCNICO: — DATA:

SUFO | ORCA | SUFO

TRE
TRIBUNAL REGIONAL ELEITORAL DE ALAGOAS

PROJETO DE ARQUITETURA
PLANTA DE COBERTURA

Nº DESTA PRANCHA: 9
ARQ-4/9
DATA: 02/12/2007
ESCALA: 1:50
DATA: 02/12/2007
ARQUITETA: GABRIELA IZAR DOS SANTOS
CREA-AL: 1000

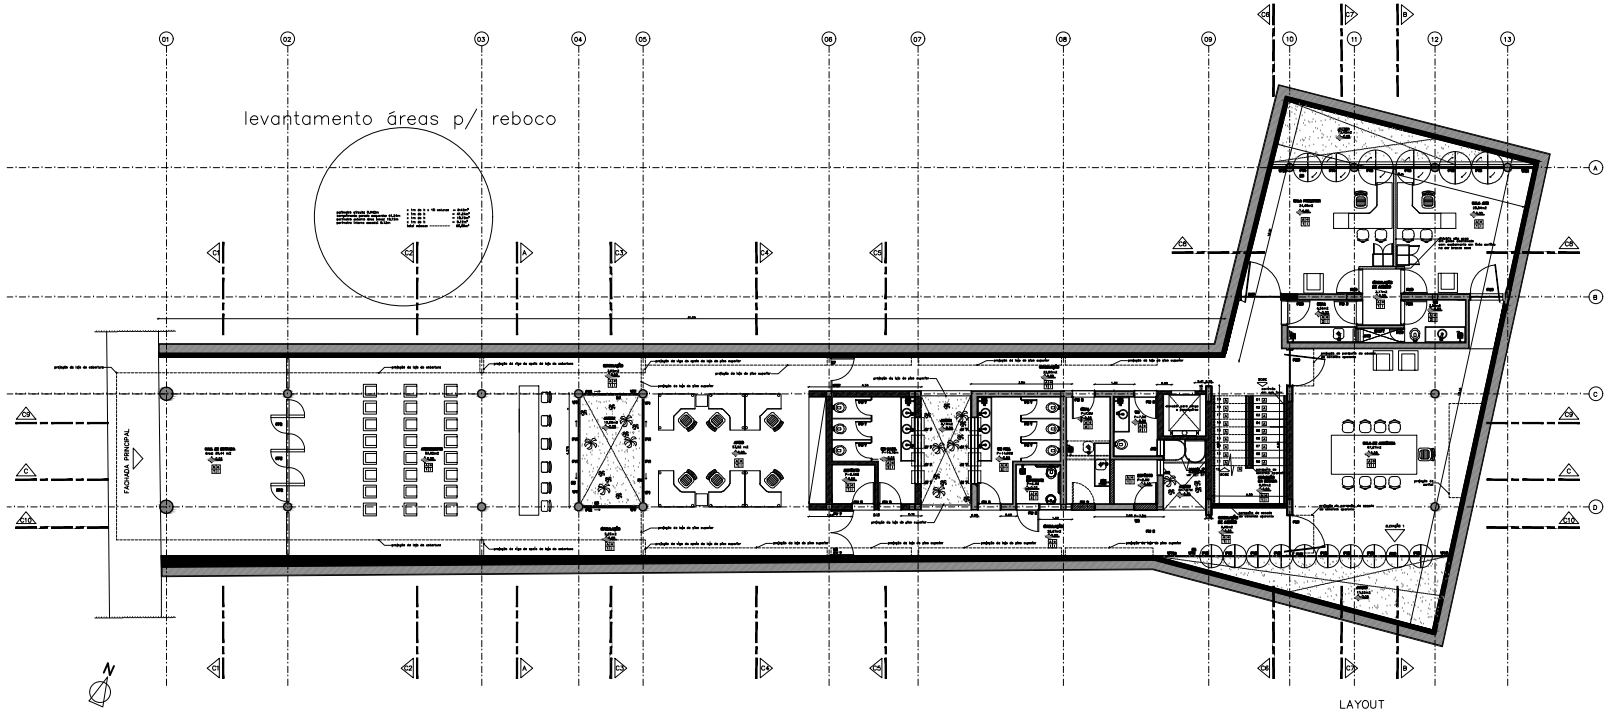

LAYOUT
PAVIMENTO TÉRREO
ESCALA 1:50

QUADRO DE ABERTURAS

ESQUADRIAS

COD.	LARGURA	ALTURA	PEITORIL	LOCALIZAÇÃO	QUANTID.	OBSERVAÇÕES
E1						
PF1	1,07	3,20		ENTRADA	1	
PF2	1,20	3,20		ENTRADA	3	
PF3	1,21	3,20		ENTRADA	1	
MF1	1,47	2,85		ENTRADA	1	
MF2	1,22	2,85		ENTRADA	3	
MF3	1,20	2,85		ENTRADA	1	
E2						
VF1	1,03	2,10		ATENDIMENTO—JARDIM	2	
VF2	2,03	2,05		ATENDIMENTO—JARDIM	2	
VF3	2,03	2,05		ATENDIMENTO—JARDIM	2	
PV1	1,03	2,10		ATENDIMENTO—JARDIM	2	
E3						
VF4	1,15	1,60		CIRCULAÇÃO—JARDIM	3	
VF5	2,10	0,80		CIRCULAÇÃO—JARDIM	1	
VF6	2,20	1,05		CIRCULAÇÃO—JARDIM	1	
VF7	1,15	2,10		CIRCULAÇÃO—JARDIM	1	
PV2	1,15	2,10		CIRCULAÇÃO—JARDIM	1	
E4						
VF1	1,03	2,10		APOIO—JARDIM	2	
VF5	2,03	0,80		APOIO—JARDIM	2	
VF6	1,05	1,05		APOIO—JARDIM	2	
VF10	2,03	0,55		APOIO—JARDIM	2	
PV1	1,03	2,15		APOIO—JARDIM	2	
JV1	1,03	1,60	1,05	APOIO—JARDIM	1	
E5						
VF10	0,60	2,10		SALA DE AUDIÊNCIA—JARDIM	1	
VF11	0,60	2,10		SALA DE AUDIÊNCIA—JARDIM	1	
VF14	0,60	2,10		SALA DE AUDIÊNCIA—JARDIM	1	
VF13	0,60	1,30		SALA DE AUDIÊNCIA—JARDIM	1	
VF14	1,60	1,30		SALA DE AUDIÊNCIA—JARDIM	3	
VF15	1,60	0,55		SALA DE AUDIÊNCIA—JARDIM	2	
VF16	1,70	0,55		SALA DE AUDIÊNCIA—JARDIM	2	
VF15	1,60	0,55		SALA DE AUDIÊNCIA—JARDIM	1	
VF16	1,60	0,55		SALA DE AUDIÊNCIA—JARDIM	4	
VF16	1,70	0,55		SALA DE AUDIÊNCIA—JARDIM	2	
VF17	0,60	1,60		SALA DE AUDIÊNCIA—JARDIM	1	
VF18	1,20	1,60		SALA DE AUDIÊNCIA—JARDIM	3	
VF19	0,60	1,60		SALA DE AUDIÊNCIA—JARDIM	1	
VF19	0,60	1,60		SALA DE AUDIÊNCIA—JARDIM	1	
PV5	0,90	2,15		SALA DE AUDIÊNCIA—JARDIM	10	
JV2	0,90	1,60	1,05	SALA DE AUDIÊNCIA—JARDIM	4	
E6						
VF20	0,53	2,10		SALA PROMOTOR/JAZ—JARDIM	1	
VF21	0,63	2,15		SALA PROMOTOR/JAZ—JARDIM	1	
VF22	0,53	2,15		SALA PROMOTOR/JAZ—JARDIM	1	
VF23	1,10	2,15		SALA PROMOTOR/JAZ—JARDIM	2	
VF24	1,10	2,15		SALA PROMOTOR/JAZ—JARDIM	2	
VF25	1,20	2,05		SALA PROMOTOR/JAZ—JARDIM	2	
VF26	0,60	2,05		SALA PROMOTOR/JAZ—JARDIM	1	
VF27	0,60	2,05		SALA PROMOTOR/JAZ—JARDIM	1	
VF28	1,10	2,05		SALA PROMOTOR/JAZ—JARDIM	2	
VF29	0,60	2,05		SALA PROMOTOR/JAZ—JARDIM	1	
VF30	1,10	2,05		SALA PROMOTOR/JAZ—JARDIM	2	
VF31	0,53	2,05		SALA PROMOTOR/JAZ—JARDIM	1	
VF32	0,53	2,05		SALA PROMOTOR/JAZ—JARDIM	1	
VF33	0,53	1,60		SALA PROMOTOR/JAZ—JARDIM	1	
VF34	0,63	1,40		SALA PROMOTOR/JAZ—JARDIM	1	
PV6	1,15	2,10		SALA PROMOTOR/JAZ—JARDIM	2	
PV6	1,20	2,10		SALA PROMOTOR/JAZ—JARDIM	1	
PV8	1,10	2,10		SALA PROMOTOR/JAZ—JARDIM	2	
JV3	1,10	1,60	1,05	SALA PROMOTOR/JAZ—JARDIM	2	
JV5	0,95	1,60	1,00	SALA PROMOTOR/JAZ—JARDIM	1	
JV6	0,95	1,60	1,00	SALA PROMOTOR/JAZ—JARDIM	2	
JV8	1,15	1,60	1,05	SALA PROMOTOR/JAZ—JARDIM	2	
E7						
VF36	1,00/0,6	0,55		CIRCULAÇÃO	1	
VF37	0,43	2,10		CIRCULAÇÃO	1	
PV7	0,865	2,10		CIRCULAÇÃO	1	
E8						
VF38	1,75	0,55		CIRCULAÇÃO	1	
PV7	0,865	2,10		CIRCULAÇÃO	3	
PM1	1,05	2,05		SALA DE AUDIÊNCIA	1	
PM2	0,85	2,05		DEPOSITO/BC E COPA	7	
BV1	0,65	0,40		DEPOSITO/BC E COPA	7	
PM3	0,55	2,05		COPA	3	EX 25cm
BV2	0,45	0,40		COPA	3	
PM4	0,55	2,05		BC	3	EX 15cm
BV3	0,55	0,40		BC	3	
PM5	0,55	2,05		BC	1	
BV4	0,55	0,40		BC	1	
PM6	1,05	2,05		SALA DO JUIZ/MILITARO	1	
PM7	1,07	2,05		SALA DO PROMOTOR	1	
PM8	0,95	2,05		SALA DO JAZ / PROMOTOR	2	
PM9	1,40	2,05		SALA DE AUDIÊNCIA	1	
JV7	0,95	0,90	DES. 3	BC MASC./FEMIN.	2	
JV9	0,63	0,90	DES. 3	BC	1	
JV9	0,55	0,90	DES. 3	DEPOSITO	1	
JV10	0,52	0,90	DES. 3	COPA/BC M/FEM/DEFIC	3	

QUADRO DE ABERTURAS

ESQUADRIAS

COD.	LARGURA	ALTURA	PEITORIL	LOCALIZAÇÃO	QUANTID.	OBSERVAÇÕES
E9						
JV11	0,98	1,40	1,00	DEPOSITO—1º PAVIMENTO	2	
VF39	0,95	1,40	1,00	DEPOSITO 1º PAV.	1	
VF40	1,85	0,80		DEPOSITO 1º PAV.	1	
E10						
JV12	1,07	1,40	1,00	DEPOSITO—1º PAVIMENTO	2	
VF41	1,08	1,40	1,00	DEPOSITO 1º PAV.	2	
VF42	2,05	0,80		DEPOSITO 1º PAV.	2	
E11						
JV13	0,80	1,40	1,00	DEPOSITO—1º PAVIMENTO	1	
VF43	0,80	1,40	1,00	DEPOSITO—1º PAVIMENTO	1	
VF44	1,83	0,80		DEPOSITO—1º PAVIMENTO	1	
PV9	0,80	1,70		BC	6	

LEGENDA

W – VIDRO TEMPERADO INCOLOR FIXO 10mm
PV – PORTA VIDRO TEMPERADO INCOLOR 10mm
BV – BANDEIRA DE VIDRO TEMPERADO INCOLOR 10mm
PP – PORTA PAINEL MELAMINE
PM – PORTA MADEIRA
E – CERAMICA DE ESQUADRIA
PV – PORTA VIDRO
PB – PORTA DE MADEIRA

OBS 1: MEDIDAS DE VÃOS EM METROS.
OBS 2: ANTES DA CONFECÇÃO DE QUAISQUER EQUIPAMENTOS E ESQUADRIAS DEVE-SE CONFERIR AS MEDIDAS JÁ COM ACABAMENTOS, E NO LOCAL.
OBS 3: ALINHAR PELO ALINHAMENTO SUPERIOR DA PORTA PMZ.
OBS 4: ANTES DA FABRICAÇÃO DAS ESQUADRIAS, CALCULAR OS DESCONTOS DE VÃOS "ENTRE-FOLHAS" NECESSÁRIOS À CORRETA MOVIMENTAÇÃO DAS FOLHAS. SEGUIR ORIENTAÇÕES DO FABRICANTE.

LEGENDA DE ACABAMENTOS:

A – PISOS
1 – PAREDES E FECHAMENTOS
G – RODAPÉS
T – TETOS

A – PISOS
A – EXECUÇÃO DE CONTRAPISO GRANITINA CINZA CLARO OU GRANILITE COM JUNTAS DE LATÃO NATURAL.

G – RODAPÉS
G – MÃO MADEIRA RODAPÉS, O ACABAMENTO SERÁ FEITO COM A GRANITINA

1 – PAREDES E FECHAMENTOS
1 – PINTURA ACRÍLICA NA COR BRANCA SOBRE EMASSAMENTO
3 – REVESTIMENTO CERÂMICO 30cm X 20cm NA COR BRANCA, LISO E FOSCO COM REJANTE NA COR BRANCA 3mm

T – TETOS
T – FORRO DE GESSO ACARTONADO DO TIPO RU

PORTA DE MADEIRA REVESTIDA EM LAMINADO NATURAL DE MADEIRA FREJÓ

INÍCIO DA PAGINAÇÃO DE PISO

CONFERIR COTAS NO LOCAL

Nº	MODIFICACAO	DATA	VISTO

FORUM E CARTÓRIO eLEITORAL DE PALMEIRA DOS ÍNDIOS

ENDEREÇO: PRAÇA DA INDEPENDÊNCIA, S/N, CENTRO
PROPRIETÁRIO: TRIBUNAL REGIONAL DE ALAGOAS
AUTOR DO PROJETO: GABRIELA IZAR DOS SANTOS
RESPONSÁVEL TÉCNICA:

PROPRIETÁRIO: TRIBUNAL REGIONAL DE ALAGOAS
AUTOR DO PROJETO: GABRIELA IZAR DOS SANTOS — ASSINATURA:
RESPONSÁVEL TÉCNICA: — DATA:

SUFO | ÁREA | SUFO

TRE

PROJETO DE ARQUITETURA

PLANTA DE REFORMA
PAVIMENTO TÉRREO

Nº DESTA PRANCHA: ARQ-2/9
DATA: 2.013
ESCALA: 1:50
DATA: 04/2013
DES. RESPONSÁVEL: TAMARA


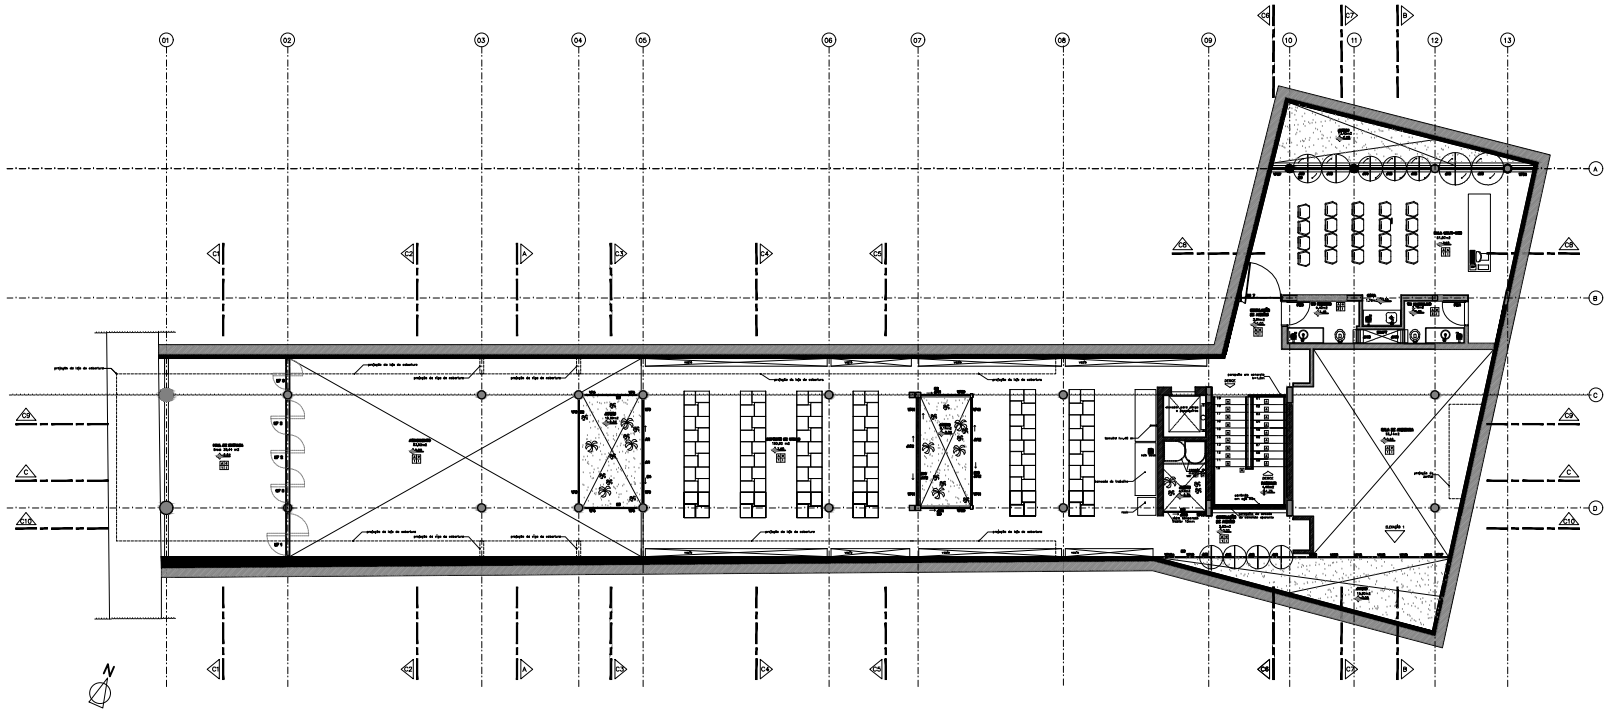

LAYOUT
PAVIMENTO SUPERIOR
ESCALA 1:50

QUADRO DE ABERTURAS

ESQUADRIAS

COD.	LARGURA	ALTURA	PEITORIL	LOCALIZAÇÃO	QUANTID.	OBSERVAÇÕES
E1						
PF1	1,07	3,20		ENTRADA	1	
PF2	1,21	3,20		ENTRADA	3	
PF3	1,21	3,20		ENTRADA	1	
MF1	1,47	2,85		ENTRADA	1	
MF2	1,22	2,85		ENTRADA	3	
MF3	1,20	2,85		ENTRADA	1	
E2						
VF1	1,03	2,10		ATENDIMENTO-JARDIM	2	
VF2	2,03	2,10		ATENDIMENTO-JARDIM	2	
VF3	2,03	2,50		ATENDIMENTO-JARDIM	2	
PV1	1,03	2,10		ATENDIMENTO-JARDIM	2	
E3						
VF4	1,10	1,60		CIRCULAÇÃO-JARDIM	3	
VF5	2,10	0,60		CIRCULAÇÃO-JARDIM	1	
VF6	3,20	1,05		CIRCULAÇÃO-JARDIM	1	
VF7	1,13	2,10		CIRCULAÇÃO-JARDIM	1	
PV2	1,13	2,10		CIRCULAÇÃO-JARDIM	1	
E4						
VF1	1,03	2,10		APOIO-JARDIM	2	
VF8	2,03	0,80		APOIO-JARDIM	2	
VF9	1,03	1,05		APOIO-JARDIM	2	
VF10	2,03	2,05		APOIO-JARDIM	2	
PV1	1,03	2,10		APOIO-JARDIM	2	
JV1	1,03	1,60	1,05	APOIO-JARDIM	2	
E5						
VF10	0,60	2,10		SALA DE AUDIÊNCIA-JARDIM	1	
VF11	0,90	2,10		SALA DE AUDIÊNCIA-JARDIM	1	
VF12	0,60	2,10		SALA DE AUDIÊNCIA-JARDIM	1	
VF13	0,60	1,30		SALA DE AUDIÊNCIA-JARDIM	1	
VF14	1,80	1,30		SALA DE AUDIÊNCIA-JARDIM	3	
VF15	1,80	0,85		SALA DE AUDIÊNCIA-JARDIM	2	
VF16	1,70	0,85		SALA DE AUDIÊNCIA-JARDIM	2	
VF17	0,60	1,60		SALA DE AUDIÊNCIA-JARDIM	1	
VF18	1,80	1,60		SALA DE AUDIÊNCIA-JARDIM	3	
VF19	0,90	1,60		SALA DE AUDIÊNCIA-JARDIM	1	
VF20	0,90	1,60		SALA DE AUDIÊNCIA-JARDIM	1	
PV3	0,90	2,10		SALA DE AUDIÊNCIA-JARDIM	10	
JV2	0,90	1,60	1,05	SALA DE AUDIÊNCIA-JARDIM	4	
E6						
VF20	0,53	2,10		SALA PROMOTOR/ASJ-JARDIM	1	
VF21	0,63	2,10		SALA PROMOTOR/ASJ-JARDIM	1	
VF22	0,53	2,10		SALA PROMOTOR/ASJ-JARDIM	1	
VF23	1,10	2,10		SALA PROMOTOR/ASJ-JARDIM	2	
VF24	1,30	2,10		SALA PROMOTOR/ASJ-JARDIM	2	
VF25	1,26	0,85		SALA PROMOTOR/ASJ-JARDIM	2	
VF26	0,63	0,85		SALA PROMOTOR/ASJ-JARDIM	1	
VF27	0,63	0,80		SALA PROMOTOR/ASJ-JARDIM	1	
VF28	1,10	0,80		SALA PROMOTOR/ASJ-JARDIM	2	
VF29	0,90	0,80		SALA PROMOTOR/ASJ-JARDIM	1	
VF30	0,90	0,80		SALA PROMOTOR/ASJ-JARDIM	1	
VF31	1,10	0,80		SALA PROMOTOR/ASJ-JARDIM	2	
VF32	0,63	0,80		SALA PROMOTOR/ASJ-JARDIM	1	
VF33	0,53	1,60		SALA PROMOTOR/ASJ-JARDIM	1	
VF34	0,63	1,60		SALA PROMOTOR/ASJ-JARDIM	1	
PV4	1,10	2,10		SALA PROMOTOR/ASJ-JARDIM	2	
PV5	1,20	2,10		SALA PROMOTOR/ASJ-JARDIM	2	
PV6	1,10	2,10		SALA PROMOTOR/ASJ-JARDIM	2	
JV3	1,10	1,60	1,05	SALA PROMOTOR/ASJ-JARDIM	2	
JV4	0,90	1,60	1,05	SALA PROMOTOR/ASJ-JARDIM	1	
JV5	0,90	1,60	1,05	SALA PROMOTOR/ASJ-JARDIM	1	
JV6	1,10	1,60	1,05	SALA PROMOTOR/ASJ-JARDIM	2	
E7						
VF35	1,00/0,70	2,05		CIRCULAÇÃO	1	
VF37	0,43	2,10		CIRCULAÇÃO	1	
PV7	0,863	2,10		CIRCULAÇÃO	1	
E8						
VF38	1,70	0,55		CIRCULAÇÃO	1	
PV7	0,865	2,10		CIRCULAÇÃO	2	
PM1	1,05	2,05		SALA DE AUDIÊNCIA	1	
PM2	0,88	2,50		DEPOSITO/BC E COPA	7	
BV1	0,65	0,40		DEPOSITO/BC E COPA	7	
PM3	0,55	2,05		COPA	3	EX 25cm
BV2	0,65	0,40		COPA	3	
PM4	0,65	2,05		BC	3	EX 15cm
BV3	0,65	0,40		BC	3	
PM5	0,55	2,05		BC	1	
BV4	0,65	0,40		BC	1	
PM6	1,20	2,05		SALA DO JUIZ/MILITARO	2	
PM7	1,07	2,05		SALA DO PROMOTOR	1	
PM8	0,88	2,05		SALA DO JUIZ / PROMOTOR	2	
PM9	1,40	2,05		SALA DE AUDIÊNCIA	1	
JV7	0,88	0,80	DEB. 3	BC MASC./FEMIN.	2	
JV8	0,63	0,80	DEB. 3	BC	1	
JV9	0,93	0,80	DEB. 3	DEPOSITO	1	
JV10	0,52	0,80	DEB. 3	COPA/BC M/F(TOPEIRA)	3	

QUADRO DE ABERTURAS

ESQUADRIAS

COD.	LARGURA	ALTURA	PEITORIL	LOCALIZAÇÃO	QUANTID.	OBSERVAÇÕES
E9						
JV11	0,98	1,40	1,00	DEPOSITO-1º PAVIMENTO	2	
VF39	0,98	1,40	1,00	DEPOSITO 1º PAV.	1	
VF40	1,83	0,80		DEPOSITO 1º PAV.	1	
E10						
JV12	1,07	1,40	1,00	DEPOSITO-1º PAVIMENTO	2	
VF41	1,08	1,40	1,00	DEPOSITO 1º PAV.	2	
VF42	2,08	0,80		DEPOSITO 1º PAV.	2	
E11						
JV13	0,83	1,40	1,00	DEPOSITO-1º PAVIMENTO	1	
VF43	0,83	1,40	1,00	DEPOSITO-1º PAVIMENTO	1	
VF44	1,83	0,80		DEPOSITO-1º PAVIMENTO	1	
PF4	0,80	1,70		BC	6	

LEGENDA

W – VIDRO TEMPERADO INCOLOR FIXO 10mm
PV – PORTA VIDRO TEMPERADO INCOLOR 10mm
BV – BANDEIRA DE VIDRO TEMPERADO INCOLOR 10mm
PP – PORTA PAINEL MELAMINE
JV – JANELA VIDRO
E – CERAMIC DE ESQUADRIA
PM – PORTA PAINEL BCO
PB – PORTA DE MADEIRA

OBS 1: MEDIDAS DE VÃOS EM METROS.
OBS 2: ANTES DA CONFECÇÃO DE QUAISQUER EQUIPAMENTOS E ESQUADRIAS DEVE-SE CONFERIR AS MEDIDAS JÁ COM ACABAMENTOS, E NO LOCAL.
OBS 3: ALINHAR PELO ALINHAMENTO SUPERIOR DA PORTA PMZ.
OBS 4: ANTES DA FABRICAÇÃO DAS ESQUADRIAS, CALCULAR OS DESCONTOS DE VÃOS "ENTRE-FOLHAS" NECESSÁRIOS À CORRETA MOVIMENTAÇÃO DAS FOLHAS. SEGUIR ORIENTAÇÕES DO FABRICANTE.

LEGENDA DE ACABAMENTOS:

A0 / 11 — A – PISOS / 1 – PAREDES E FECHAMENTOS
G – RODAPÉS
I – TETOS

A – PISOS
A – EXECUÇÃO DE CONTRAPISO GRANITINA CINZA CLARO OU GRANILITE COM JUNTAS DE LATÃO NATURAL.

G – RODAPÉS
G – MÃO MADEIRA RODAPÉS, O ACABAMENTO SERÁ FEITO COM A GRANITINA

1 – PAREDES E FECHAMENTOS
1 – PINTURA ACRÍLICA BRI COR BRANCA SOBRE EMASSAMENTO
3 – REVESTIMENTO CERÂMICO 20cm X 20cm NA COR BRANCA, LISO E FOSCO COM REJUNTE NA COR BRANCA 3mm

I – TETOS
I – FORRO DE GESSO ACARTONADO DO TIPO RU

PORTA DE MADEIRA REVESTIDA EM LAMINADO NATURAL DE MADEIRA FREJÓ

INÍCIO DA PAGINAÇÃO DE PISO

CONFERIR COTAS NO LOCAL

Nº	MODIFICACAO	DATA	VISTO

FORUM E CARTÓRIO eLEITORAL DE PALMEIRA DOS ÍNDIOS

ENDEREÇO: PRAÇA DA INDEPENDÊNCIA, S/N, CENTRO
PROPRIETÁRIO: TRIBUNAL REGIONAL DE ALAGOAS
AUTOR DO PROJETO: GABRIELA IZAR DOS SANTOS
RESPONSÁVEL TÉCNICO:

PROPRIETÁRIO: TRIBUNAL REGIONAL DE ALAGOAS
AUTOR DO PROJETO: GABRIELA IZAR DOS SANTOS — DATA: 02/05/07
RESPONSÁVEL TÉCNICO: — DATA:

SUFO | ÁREA | SUFO

TRE — TRIBUNAL REGIONAL ELEITORAL DE ALAGOAS

PROJETO DE ARQUITETURA

PLANTA DE LAYOUT
PAVIMENTO SUPERIOR

Nº DESTA PRANCHA: ARQ-3/9

ESCALA: 1:50

ARQUITETO: GABRIELA IZAR DOS SANTOS — CREA-AL 5.000-D
ESTAGIÁRIO: JOÃO GALVÃO GOMES — CREA-AL 5.000-D
DESENHISTA: MARCIA VIANA

DATA: MAIO/08
ARQUIVO: ARQ-3/9
DESENHO: TAMARA