



PL. BAIXA – ESQUADRIA 01

Esc.: 1/50

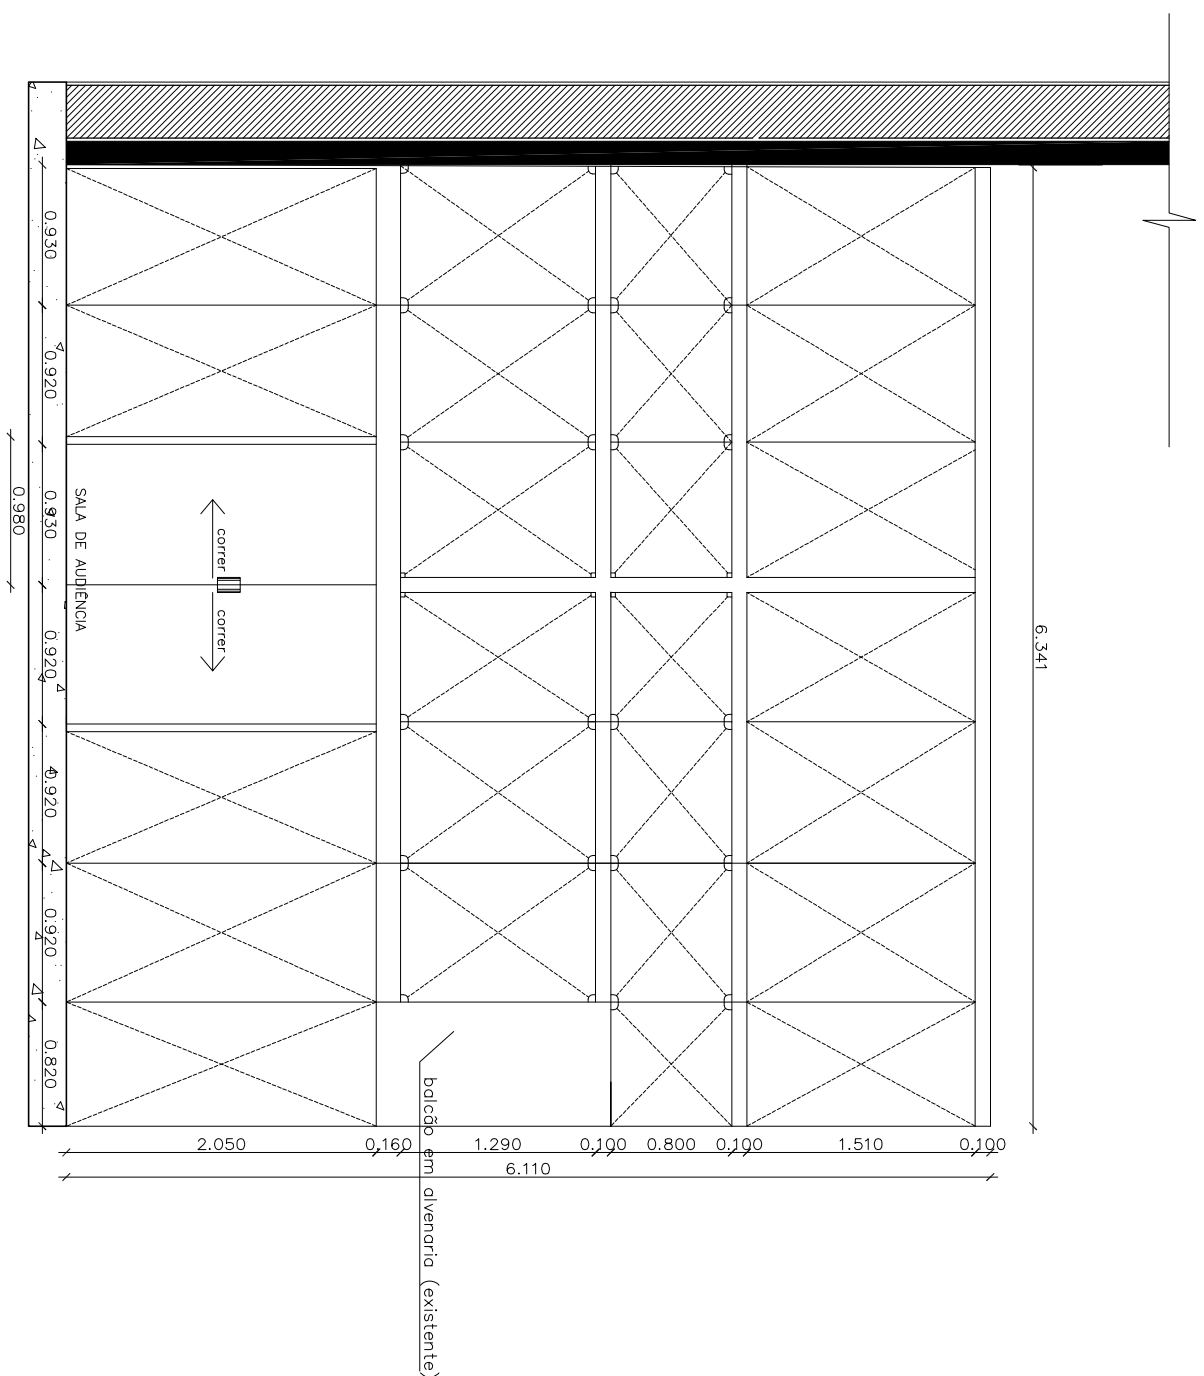


VISTA FRONTAL ESQUADRIA – SITUAÇÃO ATUAL

Esc.: 1:50

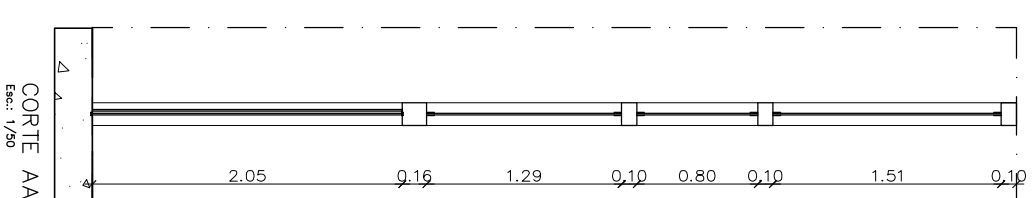

CORTE AA'

Esc.: 1/50

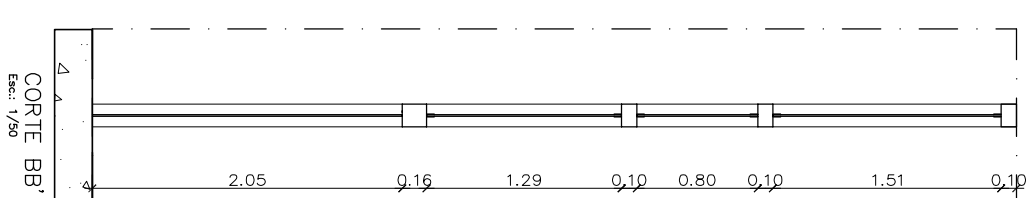

CORTE BB'

Esc.: 1/50

ATENÇÃO:
CONFERIR MEDIDAS NO LOCAL

prancha:



PODER JUDICIÁRIO FEDERAL
TRIBUNAL REGIONAL ELEITORAL DE ALAGOAS

AJUSTE ESQUADRIAS
CARTÓRIO DA 10ª ZE - PALMEIRA DOS ÍNDIOS

escala: 1/50 data: 26/09/2018 local: PALMEIRA DOS ÍNDIOS projeto: SEÇÃO DE MANUTENÇÃO E REPAROS

02/03